



Č.j.: 156/2011/SPR/ODS/PDS/ZUK/3
Vyřizuje :M. Košťáková
Datum vyhotovení: 21. prosince 2011

Město Rychnov u Jablonce nad Nisou
Husova 490
468 02 Rychnov u Jablonce nad Nisou

OZNÁMENÍ VEŘEJNOU VYHLÁŠKOU

opatření obecné povahy stanovení místní úpravy provozu na pozemní komunikaci

Městský úřad Jablonec nad Nisou, odbor stavební a životního prostředí, oddělení dopravní a silniční, jako příslušný silniční správní úřad na úseku místních komunikací a silnic II.a III. třídy v obvodu rozšířené působnosti města Jablonec nad Nisou podle ustanovení § 124, odst. (6) zákona č. 361/2000 Sb., o provozu na pozemních komunikacích a o změnách některých zákonů ve znění pozdějších zákonů (dále jen „zákon o silničním provozu“) na základě žádosti ze dne 12.10.2011 podané městem Rychnov u Jablonce nad Nisou, Husova 490, Rychnov u Jablonce nad Nisou, PSČ 468 02, IČO 00262552, IČO 43256201 dle § 77, odst.(1), písm.c) zákona o silničním provozu

stanoví

místní úpravu na místní komunikaci ul. Malířská v úseku mezi křiž. s ul. Kokonínská a křiž. s ul. Komenského vše k.ú. i obec Rychnov u Jablonce nad Nisou

dle projektové dokumentace „Zlepšení bezpečnosti silničního provozu v Rychnově u Jbc.n.N“ (zjednosměrnění místní komunikace ul.Malířská.) zpracované Office LANG – Miroslav Lang, Vysoká 4237/27, Jablonec nad Nisou, PSČ 466 02, IČO 76099270, číslo zak. PDZ-23/098/2011, datum – říjen 2011 a předchozího písemného vyjádření Policie ČR KŘ DI Jablonec nad Nisou, ul.28.října 10, Jablonec nad Nisou, PSČ 466 01 ze dne 8.7.2011 čj. KRPL-28004/ČJ-2011-180406.

Důvod stanovení místní úpravy :

Při hodnocení bezpečnosti silničního provozu ve městě bylo představiteli města Rychnov u Jablonce nad Nisou konstatováno, že i přes kladné řešení této otázky (např. přehodnocení a umístění nového svislého dopravního značení na místních komunikacích, vybudování integrovaného přechodu pro chodce se zpomalovacím prahem u školy apod.) není situace zcela uspokojivá. Připomínky občanů se mimo jiné týkají i řešení silničního provozu na MK ul. Malířská, která je úzká, protijedoucí vozidla se nemohou vyhnout a je zde problém s výjezdem z parkoviště u restaurace Kalich.

Technické provedení :

Situace č. 1. – křiž. ul. Malířská a ul. Komenského

- Na ul. ul. Komenského se před křiž. s ul. Malířská ve směru od MěÚ umístí DZ č.B 24b (zákaz odbočení vlevo) s dodatkovou tabulkou č. E 13 (text) s textem „ ODBOČENÍ NA PARKOVIŠTĚ POVOLENO“. V opačném směru se umístí DZ č. B 24a.
- Na ul. Malířská ve směru od ul. Komenského se mezi objekty čp. 244 a čp. 248 umístí DZ č. B 2 (zákaz vjezdu všech vozidel).

- c) Na ul. Malířská ve směru od ul. Kokonínská před křižovatkou u restaurace Kalich umístí DZ č. P 4 (dej přednost v jízdě).
- d) Na výjezdu z plochy parkoviště u restaurace Kalich na ul. Malířská se umístí DZ č.C 3a (příkázaný směr jízdy zde vpravo).

Situace č. 2.- křiž. ul. Malířská a ul. Kokonínská

- a) Na ul. Malířská od křižovatky s ul. Kokonínská směrem k ul. Komenského se umístí DZ č.IP 4b (jednotný provoz).

Ostatní úpravy :

- a) Řádné nasvětlení celého úseku. – bude zajištěno nasvícení dle přísl. ČSN .
- b) Výřez a úprava křoví a stromů – na ul. Komenského i ul. Malířská se upraví křoví a stromy větví tak, aby nezasahovaly do profilu mstní komunikace a nezakrývaly dopravní značení.

Odpovědná osoba :

Město Rychnov u Jablonce nad Nisou, Husova 490, Rychnov u Jablonce nad Nisou, PSČ 468 02, IČO 00262552 zastoupeno starostou Ing.Františkem Chloubou, tel.č. 488 880 920.

Další podmínky :

1. V rámci tohoto „PDZ“ bude užito dopravního zařízení v základním provedení dle EN 12899-1 a ve smyslu technických podmínek /např.TP 65, TP 119 apod./, zák.č. 361/2000 Sb., o provozu na pozemních komunikacích a o změnách některých zákonů, ve znění zákona č. 60/2001 Sb. a vyhlášky MDS č.30/2001 Sb., kterou se provádějí pravidla provozu na pozemních komunikacích a úprava a řízení provozu na pozemních komunikacích, vše ve znění pozdějších úprav.
2. Instalaci dopravního značení provede odborná osoba, a to dle grafické přílohy, která je nedílnou součástí tohoto opatření obecné povahy.

Odůvodnění :

Městský úřad Jablonec nad Nisou, odbor stavební a životního prostředí, oddělení dopravní a silniční obdržel dne 12.10.2011 žádost města Rychnov u Jablonce nad Nisou, Husova 490, Rychnov u Jablonce nad Nisou, PSČ 468 02, IČO 00262552 o stanovení místní úpravy provozu na místní komunikaci ul. Malířská v úseku mezi křiž. s ul. Kokonínská a křiž. s ul. Komenského vše k.ú. i obec Rychnov u Jablonce nad Nisou dle projektové dokumentace „Zlepšení bezpečnosti silničního provozu v Rychnově u Jbc.n.N“ (zjednosměrnění místní komunikace ul.Malířská.) zpracované Office LANG – Miroslav Lang, Vysoká 4237/27, Jablonec nad Nisou, PSČ 466 02, IČO 76099270, číslo zak. PDZ-23/098/2011, datum – říjen 2011. Žádost byla doložena předchozím písemným vyjádřením Policie ČR KR DI Jablonec nad Nisou ze dne 8.7.2011 čj. KRPL-28004/ČJ-2011-180406.

Stanovení místní úpravy provozu na pozemní komunikaci provedené dopravními značkami, z nichž plynou pro účastníky provozu odlišné povinnosti, než jaké by tito účastníci měli podle obecné úpravy provozu na pozemních komunikacích se dle judikatury Nejvyššího správního soudu realizuje formou opatření obecné povahy dle části šesté zák. č. 500/200 Sb., správní řád ve znění pozdějších zákonů. Návrh obecné povahy byl Městským úřadem Jablonec nad Nisou, odborem stavebním a životního prostředí, oddělením dopravním a silničním na úřední desce Městského úřadu Jablonec nad Nisou vyvěšen dne 31.10.2011 a Městského úřadu Rychnov u Jablonce nad Nisou dne 27.10.2011 s tím, že dotčené osoby mohou ve lhůtě 30 dnů od vyvěšení podat k návrhu opatření obecné povahy písemné odůvodněné námítky či připomínky. K vyvěšenému návrhu opatření obecné povahy nebyly uplatněny žádné námítky či připomínky.

Po posouzení celé věci dospěl Městský úřad Jablonec nad Nisou, odbor stavební a životního prostředí, oddělení dopravní a silniční k závěru, že vydá toto opatření obecné povahy, kterým bude stanovena místní úprava provozu na pozemní komunikaci dle projektové dokumentace zpracované

Office LANG – Miroslav Lang, Vysoká 4237/27, Jablonec nad Nisou, PSČ 466 02, IČO 76099270, číslo zak. PDZ-23/098/2011, datum – říjen 2011, a to z důvodů, které jsou výše uvedeny. Všechny zákonem požadované podmínky pro stanovení místní úpravy provozu na pozemní komunikaci byly splněny.

Poučení :

Podle § 173, odst. (2) správního řádu proti opatření obecné povahy nelze podat opravný prostředek.

Opatření obecné povahy nabývá účinnosti patnáctým dnem po dni vyvěšení.

Otisk úředního razítka

Ing. Mgr. Ivana Ř i m n á č o v á v.r.
vedoucí odboru stavebního a životního prostředí

Za správnost vyhotovení : Ing. Jan Vojíř

Na úřední desce Městského úřadu Jablonec nad Nisou **vyvěšeno** dne :

Na úřední desce Městského úřadu Rychnov u Jablonce nad Nisou **vyvěšeno** dne :

Na úřední desce Městského úřadu Jablonec nad Nisou **sejmuto** dne :

Na úřední desce Městského úřadu Rychnov u Jablonce nad Nisou **sejmuto** dne :

Obdrží :

- Město Rychnov u Jablonce nad Nisou, Husova 490, Rychnov u Jbc, PSČ 468 02
- Policie ČR KŘ DI Jablonec nad Nisou, ul.28.října 10, Jablonec nad Nisou, PSČ 466 01
- co

sil. III/287 12
směr nádraží

sil. III/287 13
směr Hodkovice

Husova

Husova



nám. Miru



Městský úřad

Sokolská

situace č.1.


situace č.2

rest. Kalich

Komenského




čp. 248

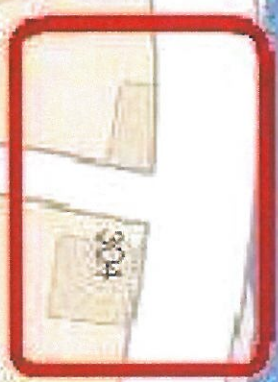


Malínská

sil. III/287 11
směr Kokonín

Kokominská

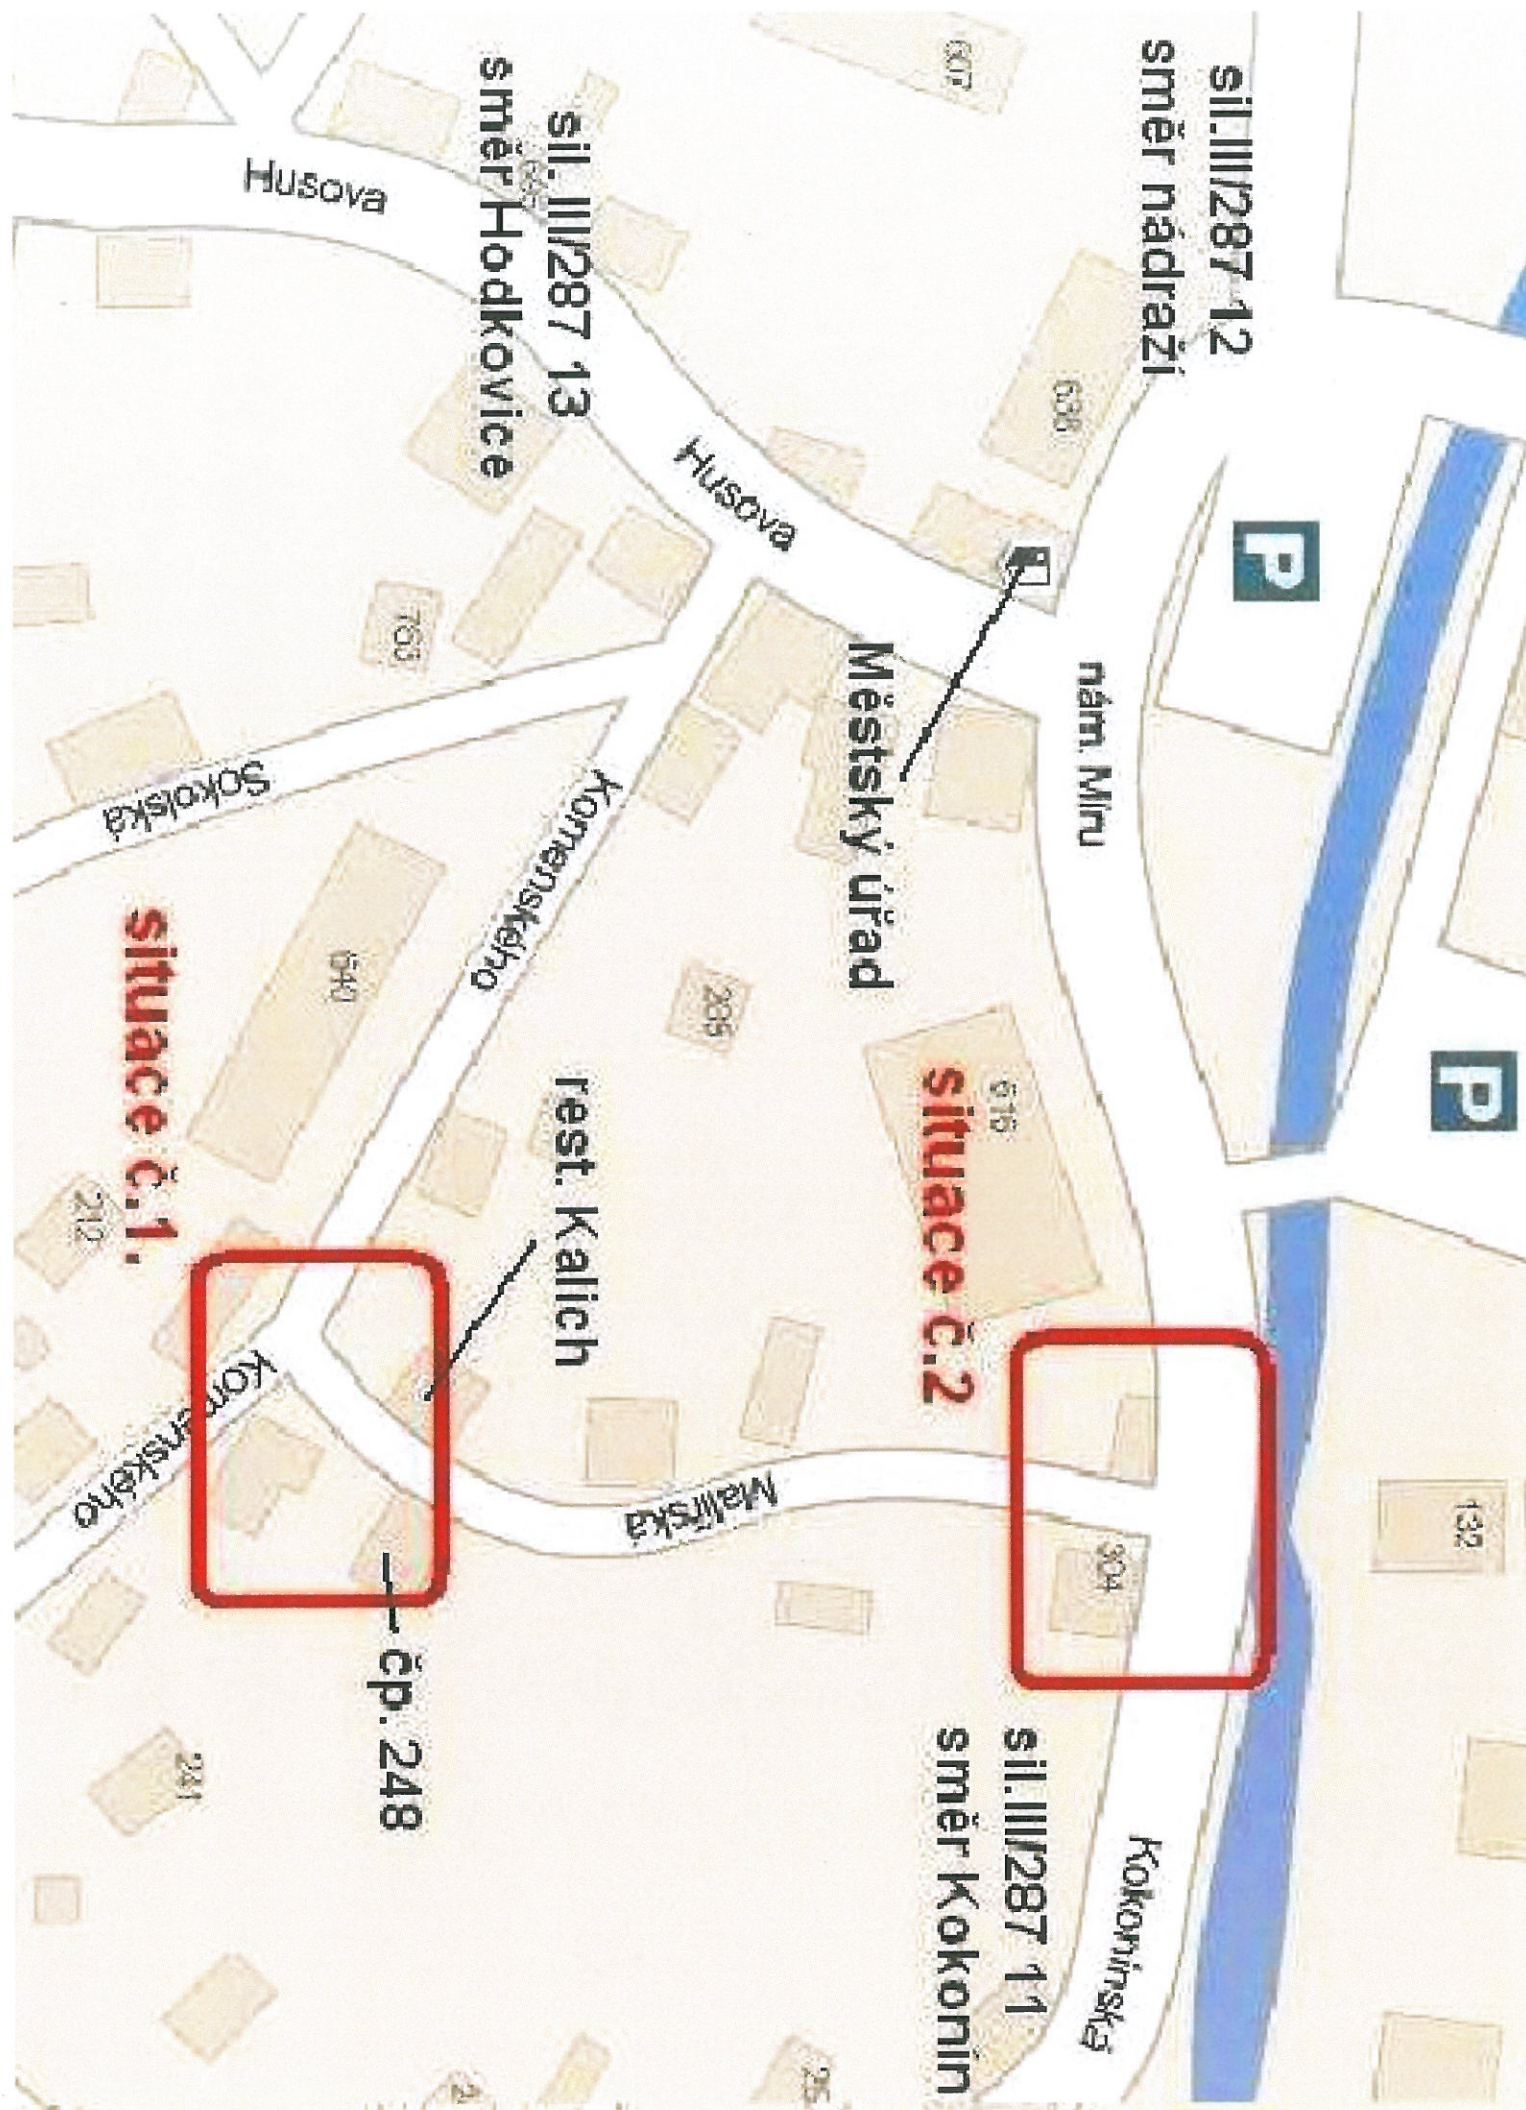


Situace č.1.

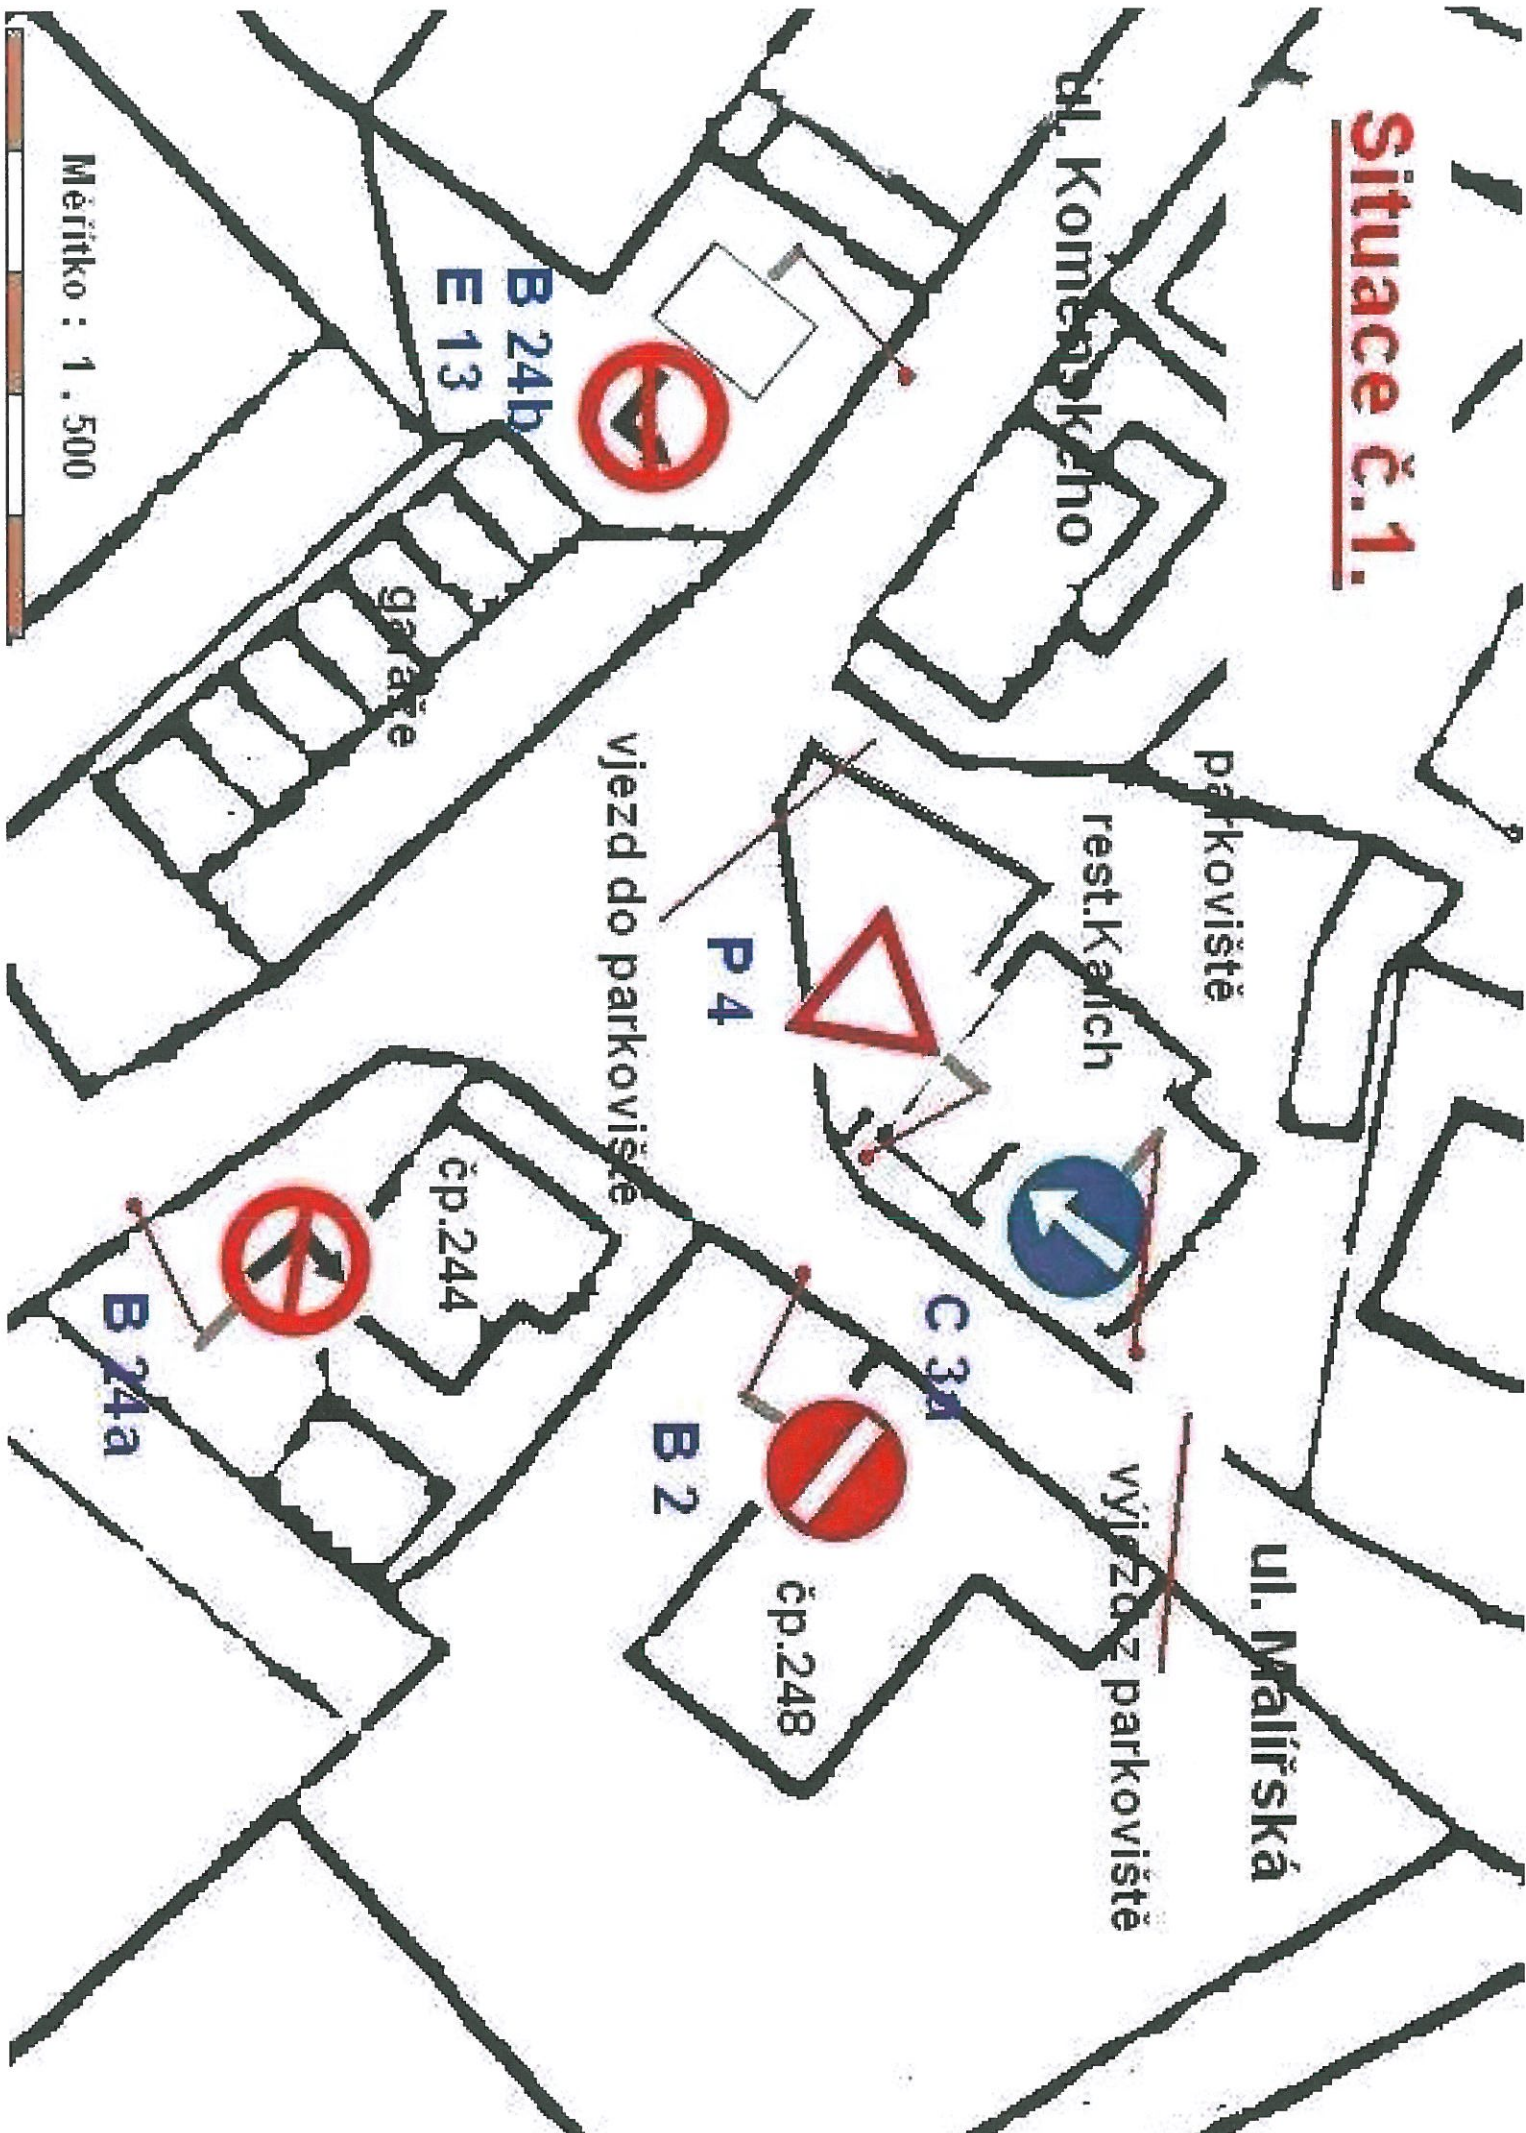

Měřítko : 1 : 500

Situace č.2.

Ul. Kokonínská

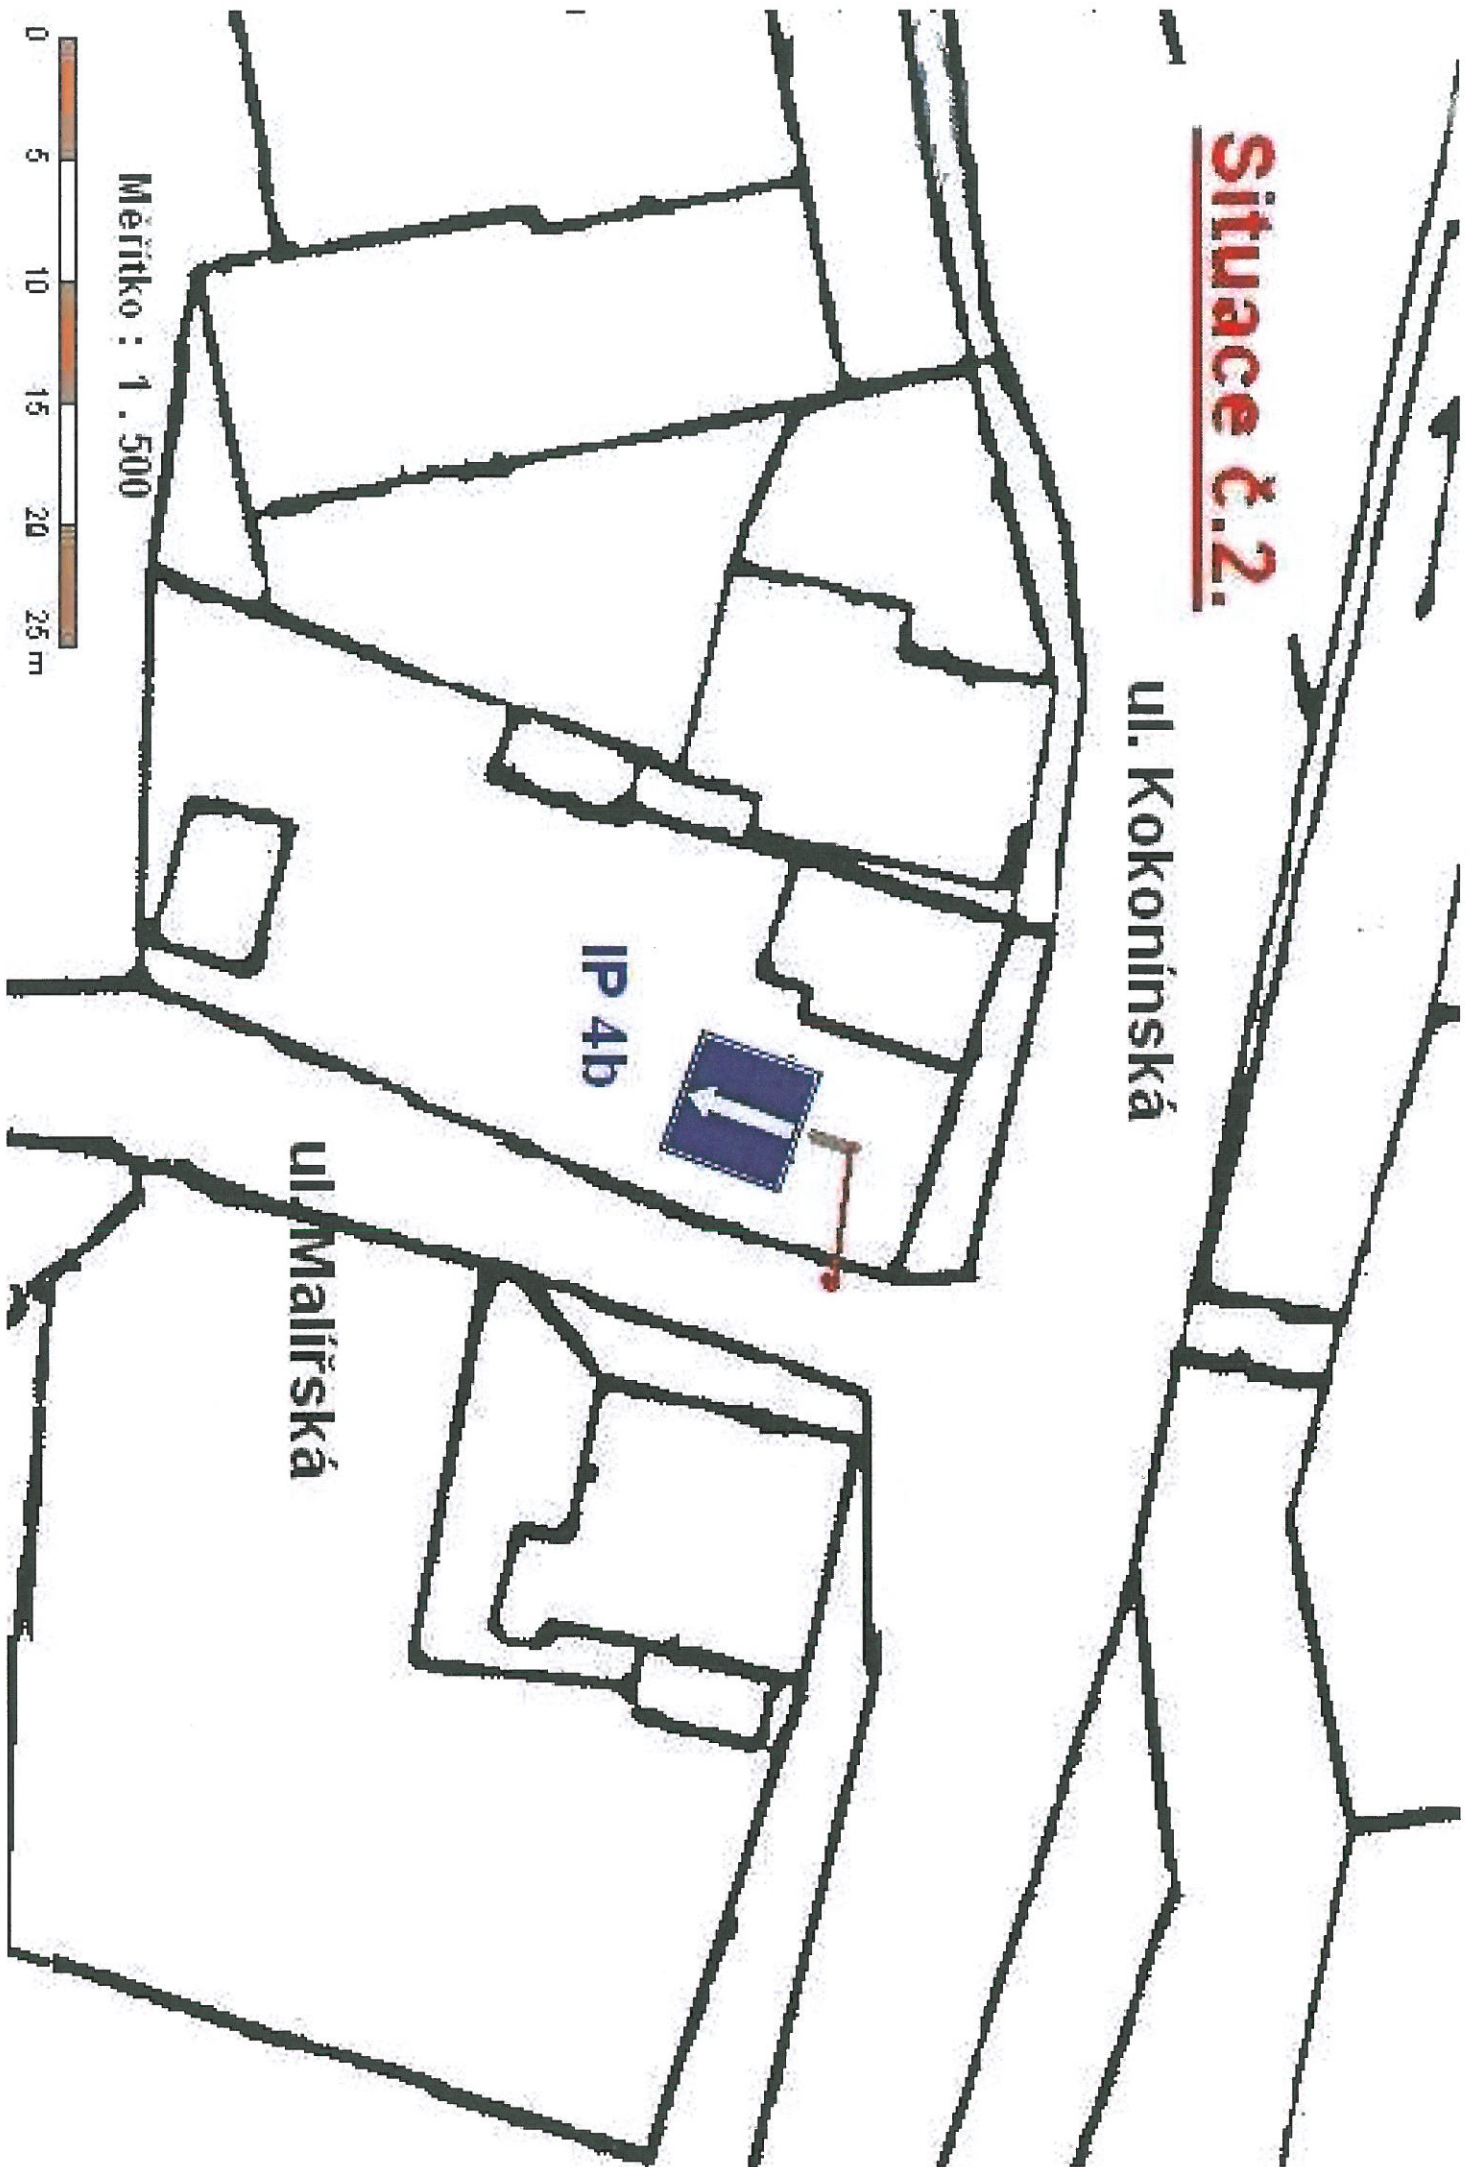

Měřítko : 1 . 500

