


Rekonstrukce kanalizace MK ul. Brusičská, Tyršova, Rychnov n.N., úplná uzavírka, etapa 1a - návrh DIO, zak. 15/16

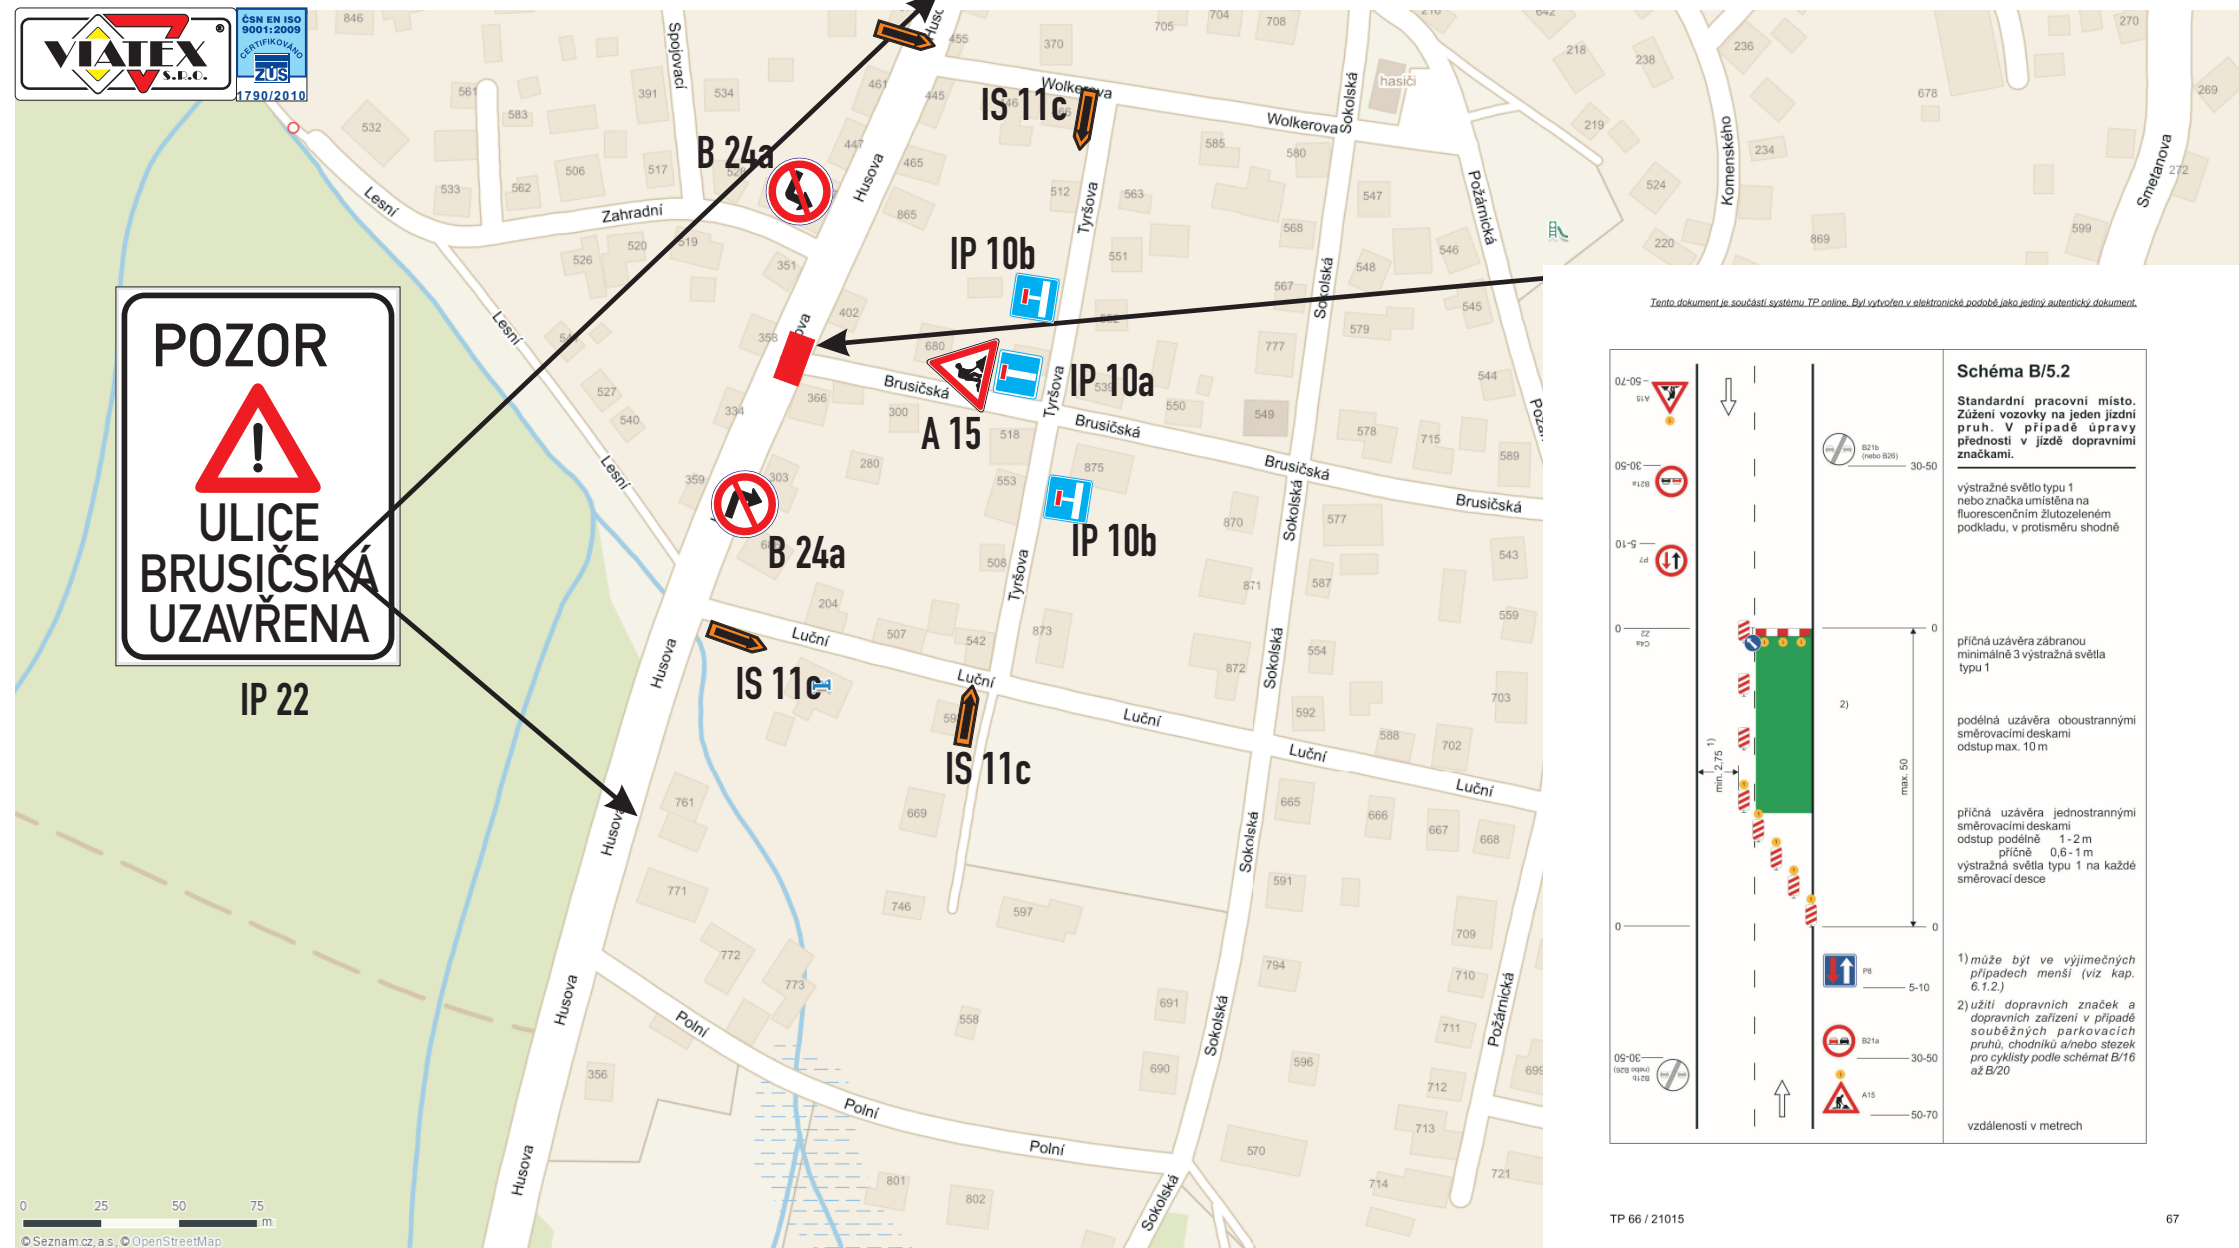

VIATEX
S.p.A.


CSN EN ISO 9001:2009
CERTIFIKOVANO
ZUS
1790/2010




IP 22



Rekonstrukce kanalizace MK ul. Brusičská, Tyršova, Rychnov n.N., úplná uzavírka, etapa 2 – návrh DIO, zak. 15/16

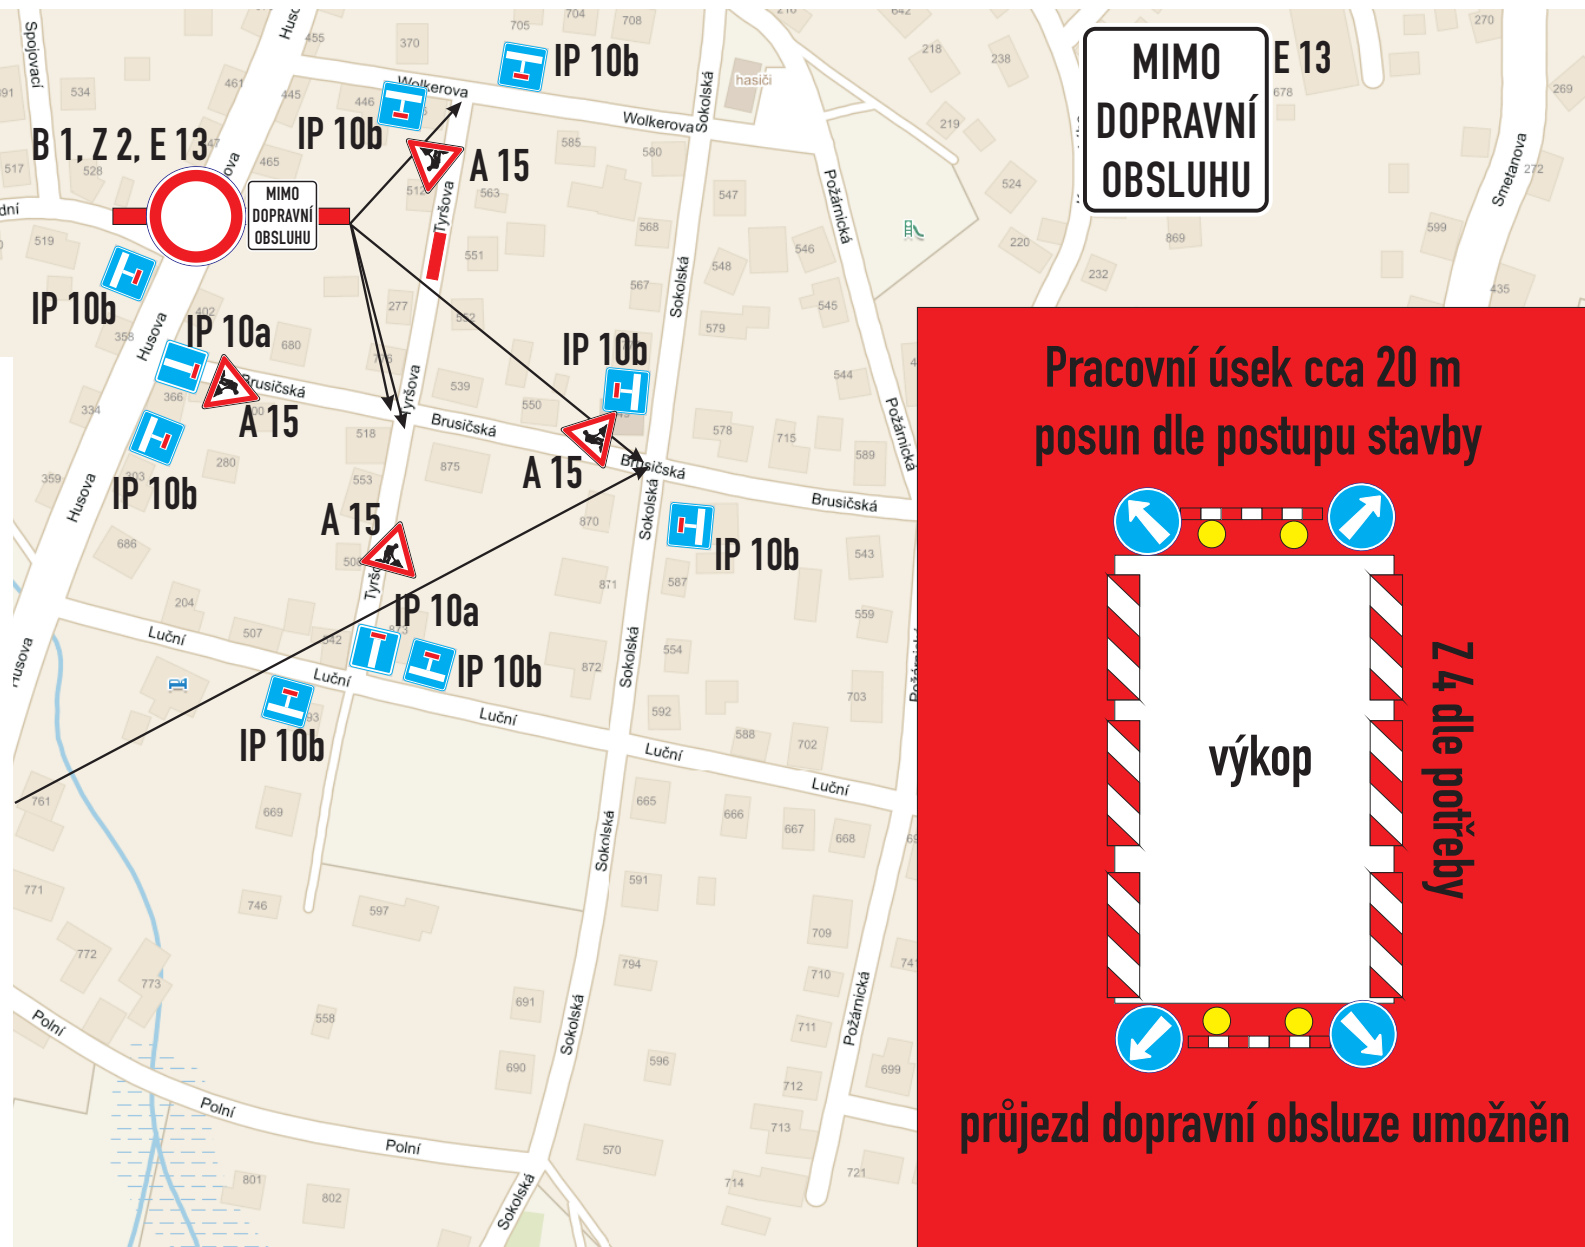

Tento dokument je součástí systému TP online. Byl vytvořen v elektronické podobě jako jediný autentický dokument.

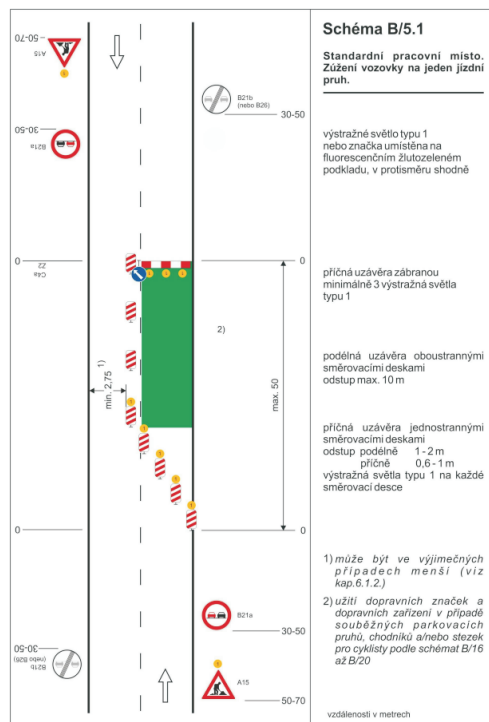

Rekonstrukce kanalizace MK ul. Brusičská, Tyršova, Rychnov n.N., úplná uzavírka, etapa 3 – návrh DIO, zak. 15/16

