


Rekonstrukce kanalizace MK ul. Sokolská, Topolová, Rychnov n.N., úplná uzavírka, návrh D10, zak. 15/16

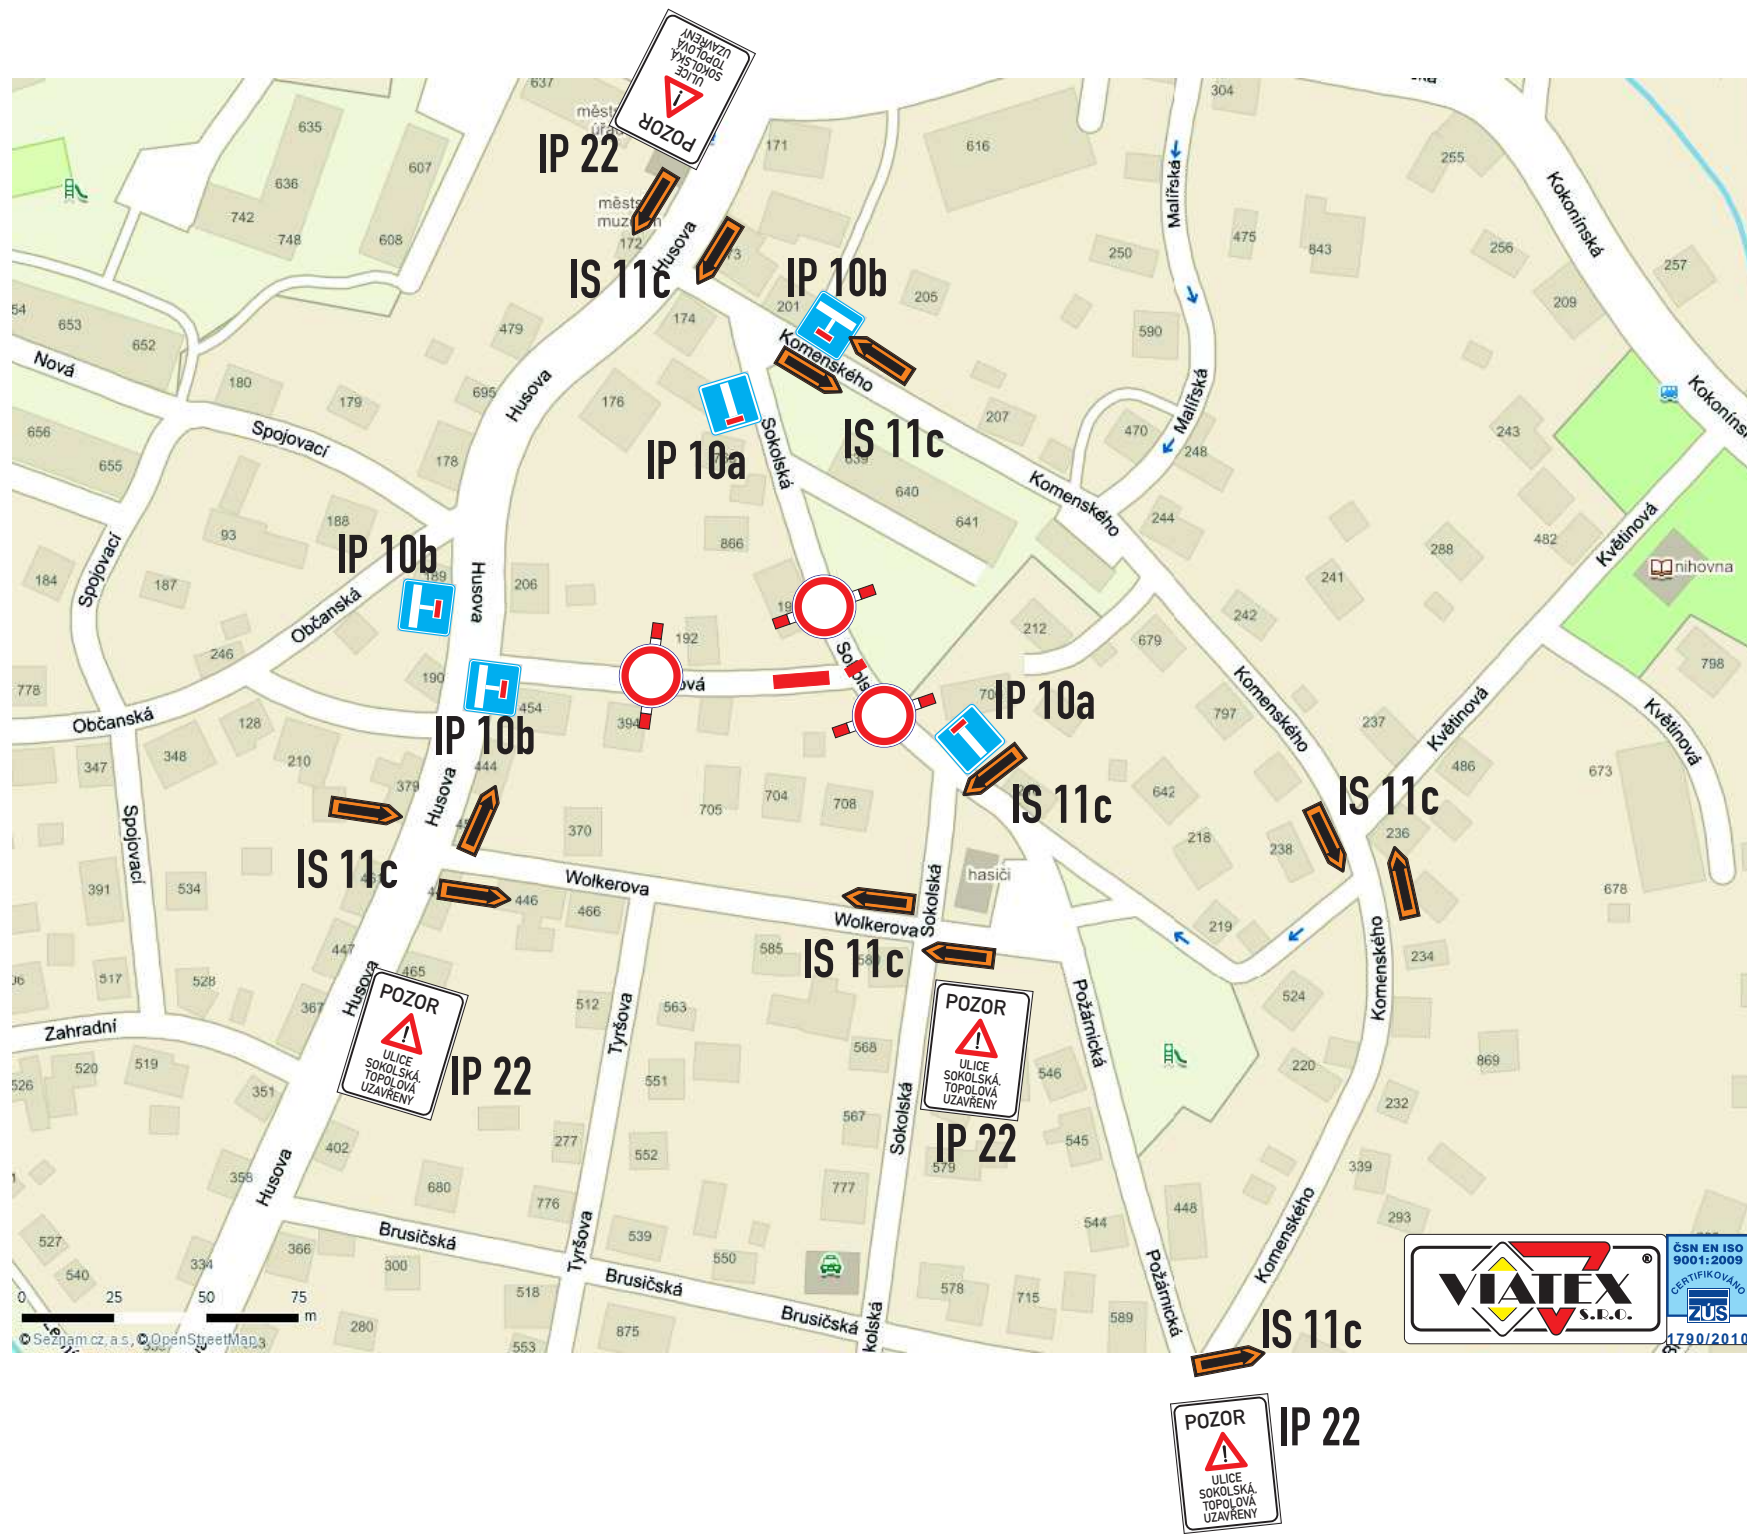

Rekonstrukce kanalizace MK ul. Wolkerova, Rychnov n.N., úplná uzavírka, návrh D10, zak. 15/16

