


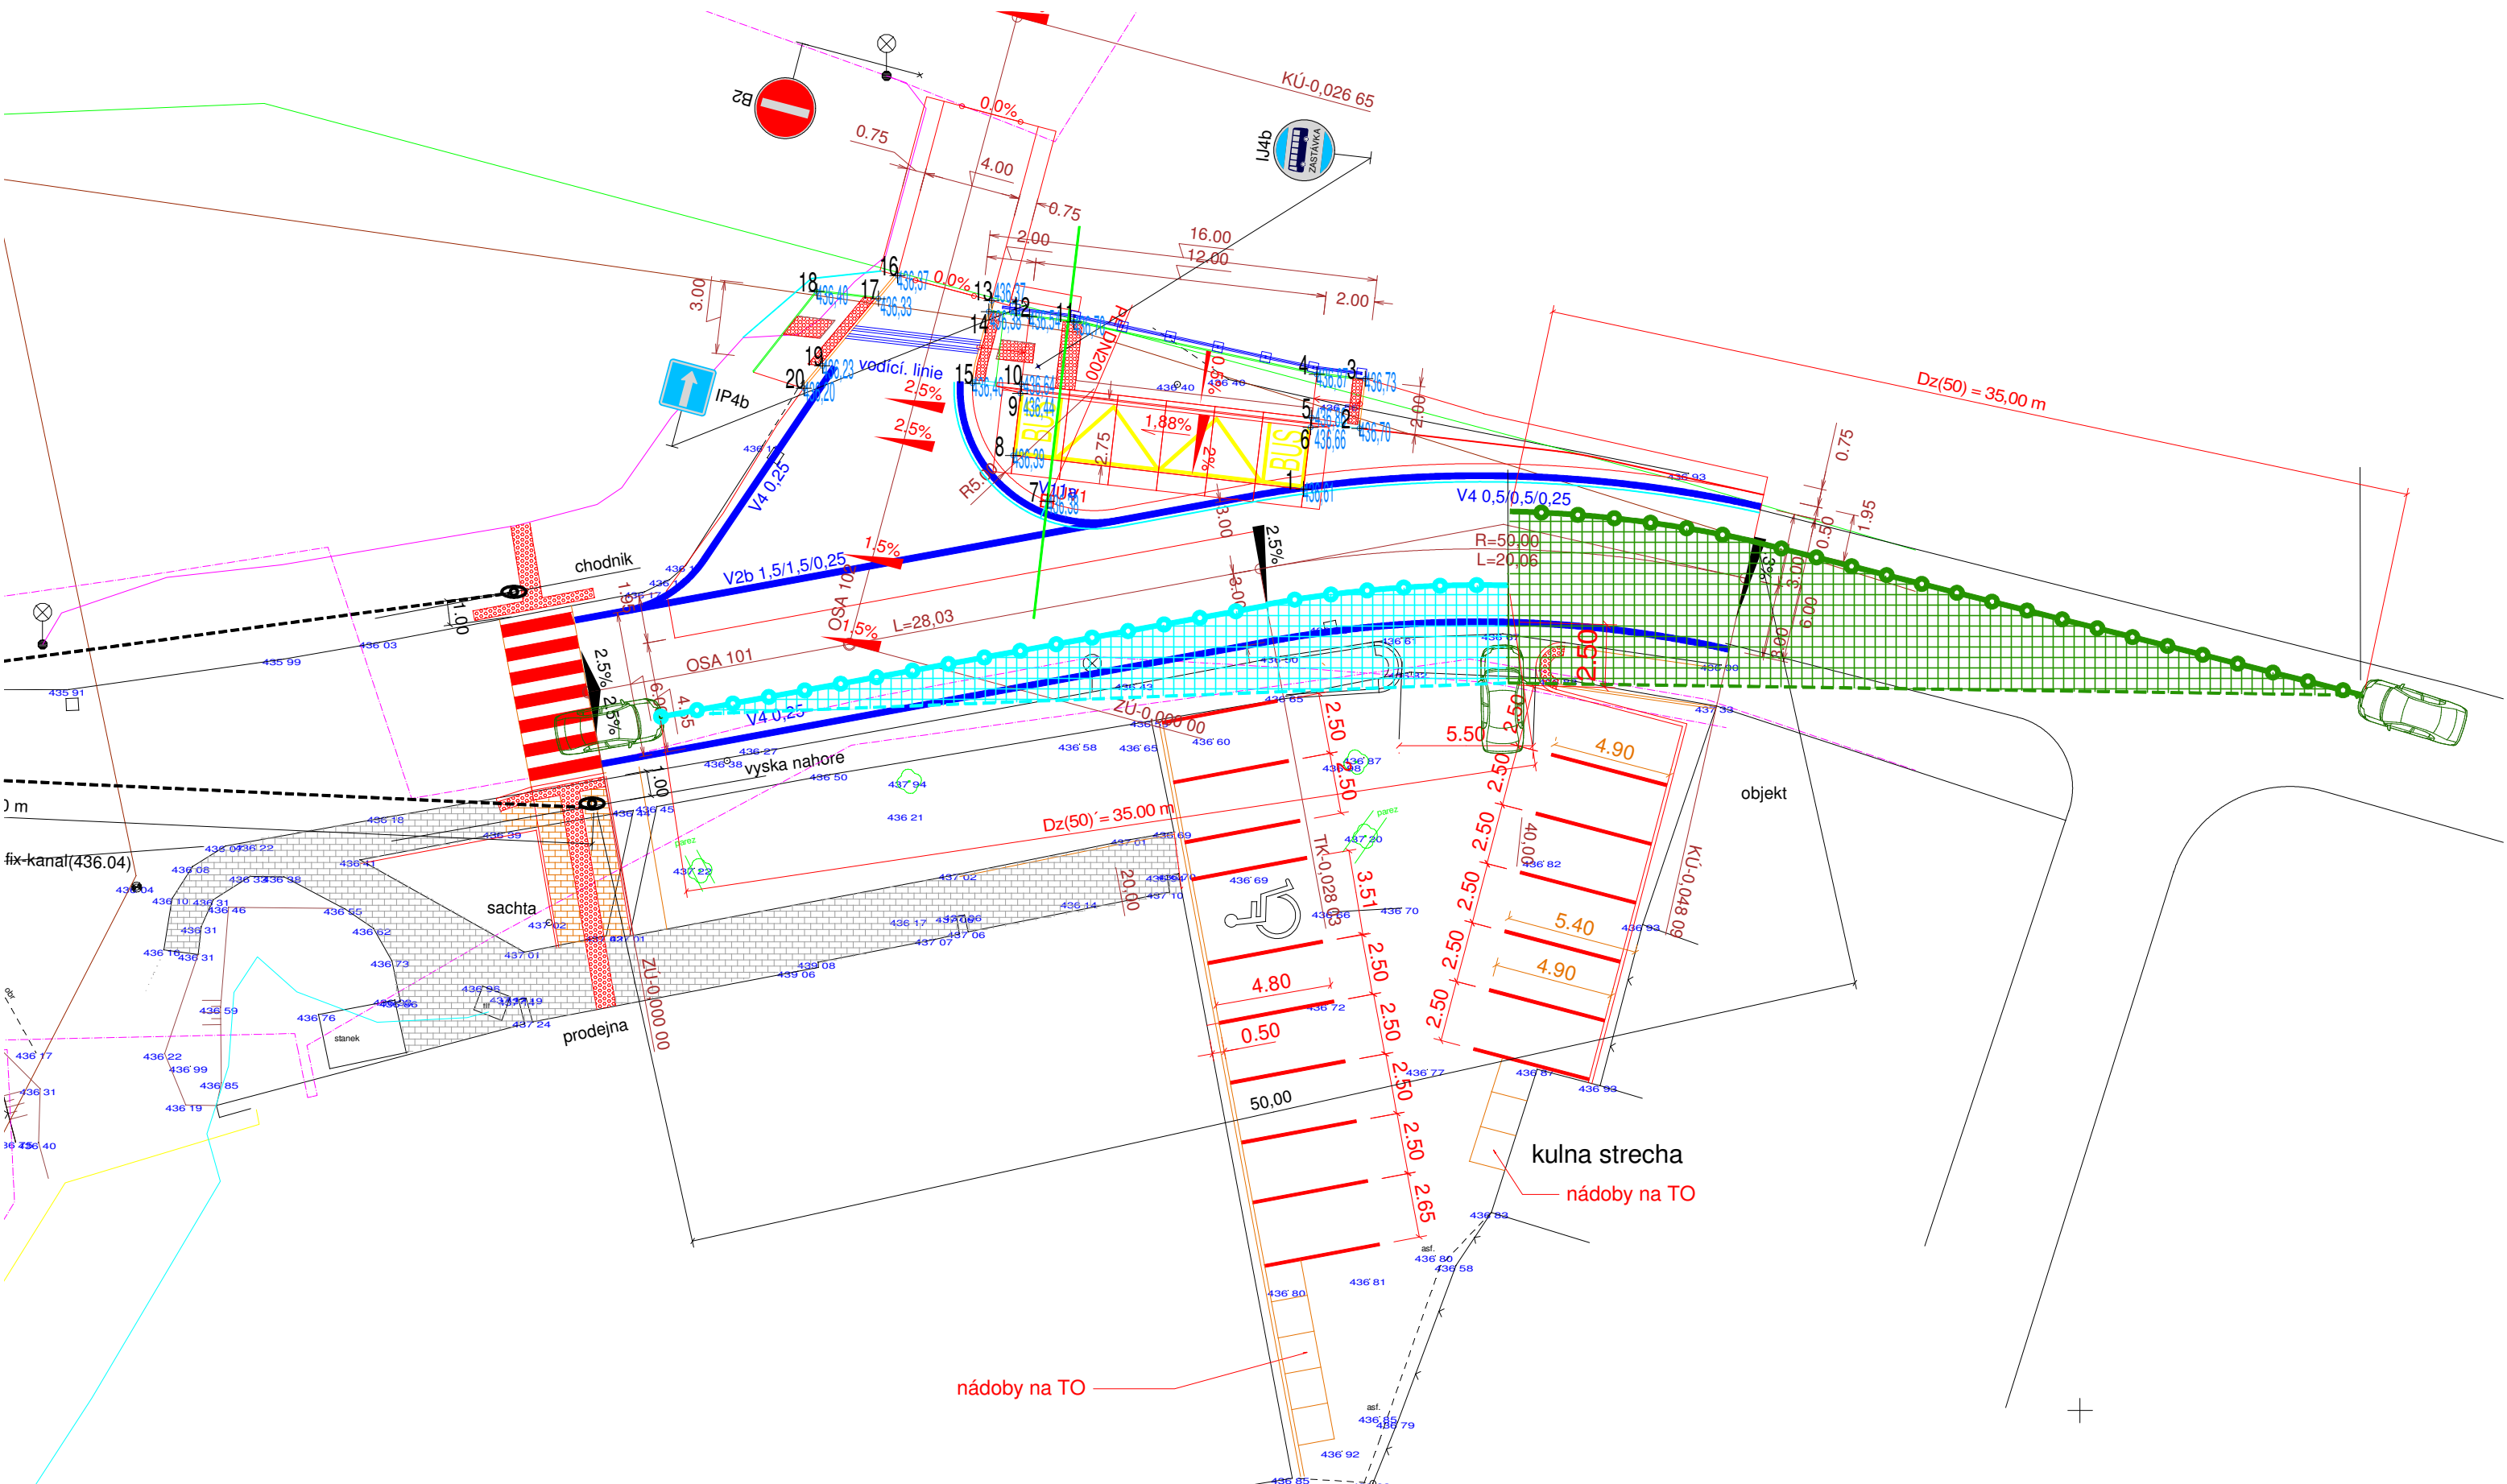

Office LANG Miroslav Lang Dopravné expertní a inženýrská kancelář Vysoká 4237/27 46602 Jablone nad Nisou tel.: 777 186 777 e-mail: office.lang@seznam.cz Ing. Jaroslav Wolf WM ATELIER Nábřeží Obránců míru 586 46822 Železný Brod IČO 12043940 mobil 603 527 765 e-mail: wmatelier@volny.cz	Zod. projektant Ing. Jaroslav Wolf č.a. 05/00124	Vypracoval Miroslav Lang -auditor MD ČR č.a. 036	Datum 11/2015
	Investor Město Rychnov u Jablonce nad Nisou		Zakázka PDZ-07/076/2015
	Akce Dopravní řešení - ulice Kokonínská UPRAVA PARKOVIŠTĚ v Rychnově u Jablonce nad Nisou		Formát 2A4
	Část : DIZ	Paré:	Číslo přílohy: 047
	Příloha : PODROBNÁ SITUACE- ROZHLED. TROJÚHELNÍKY		