NOVOSTAVBA - RD
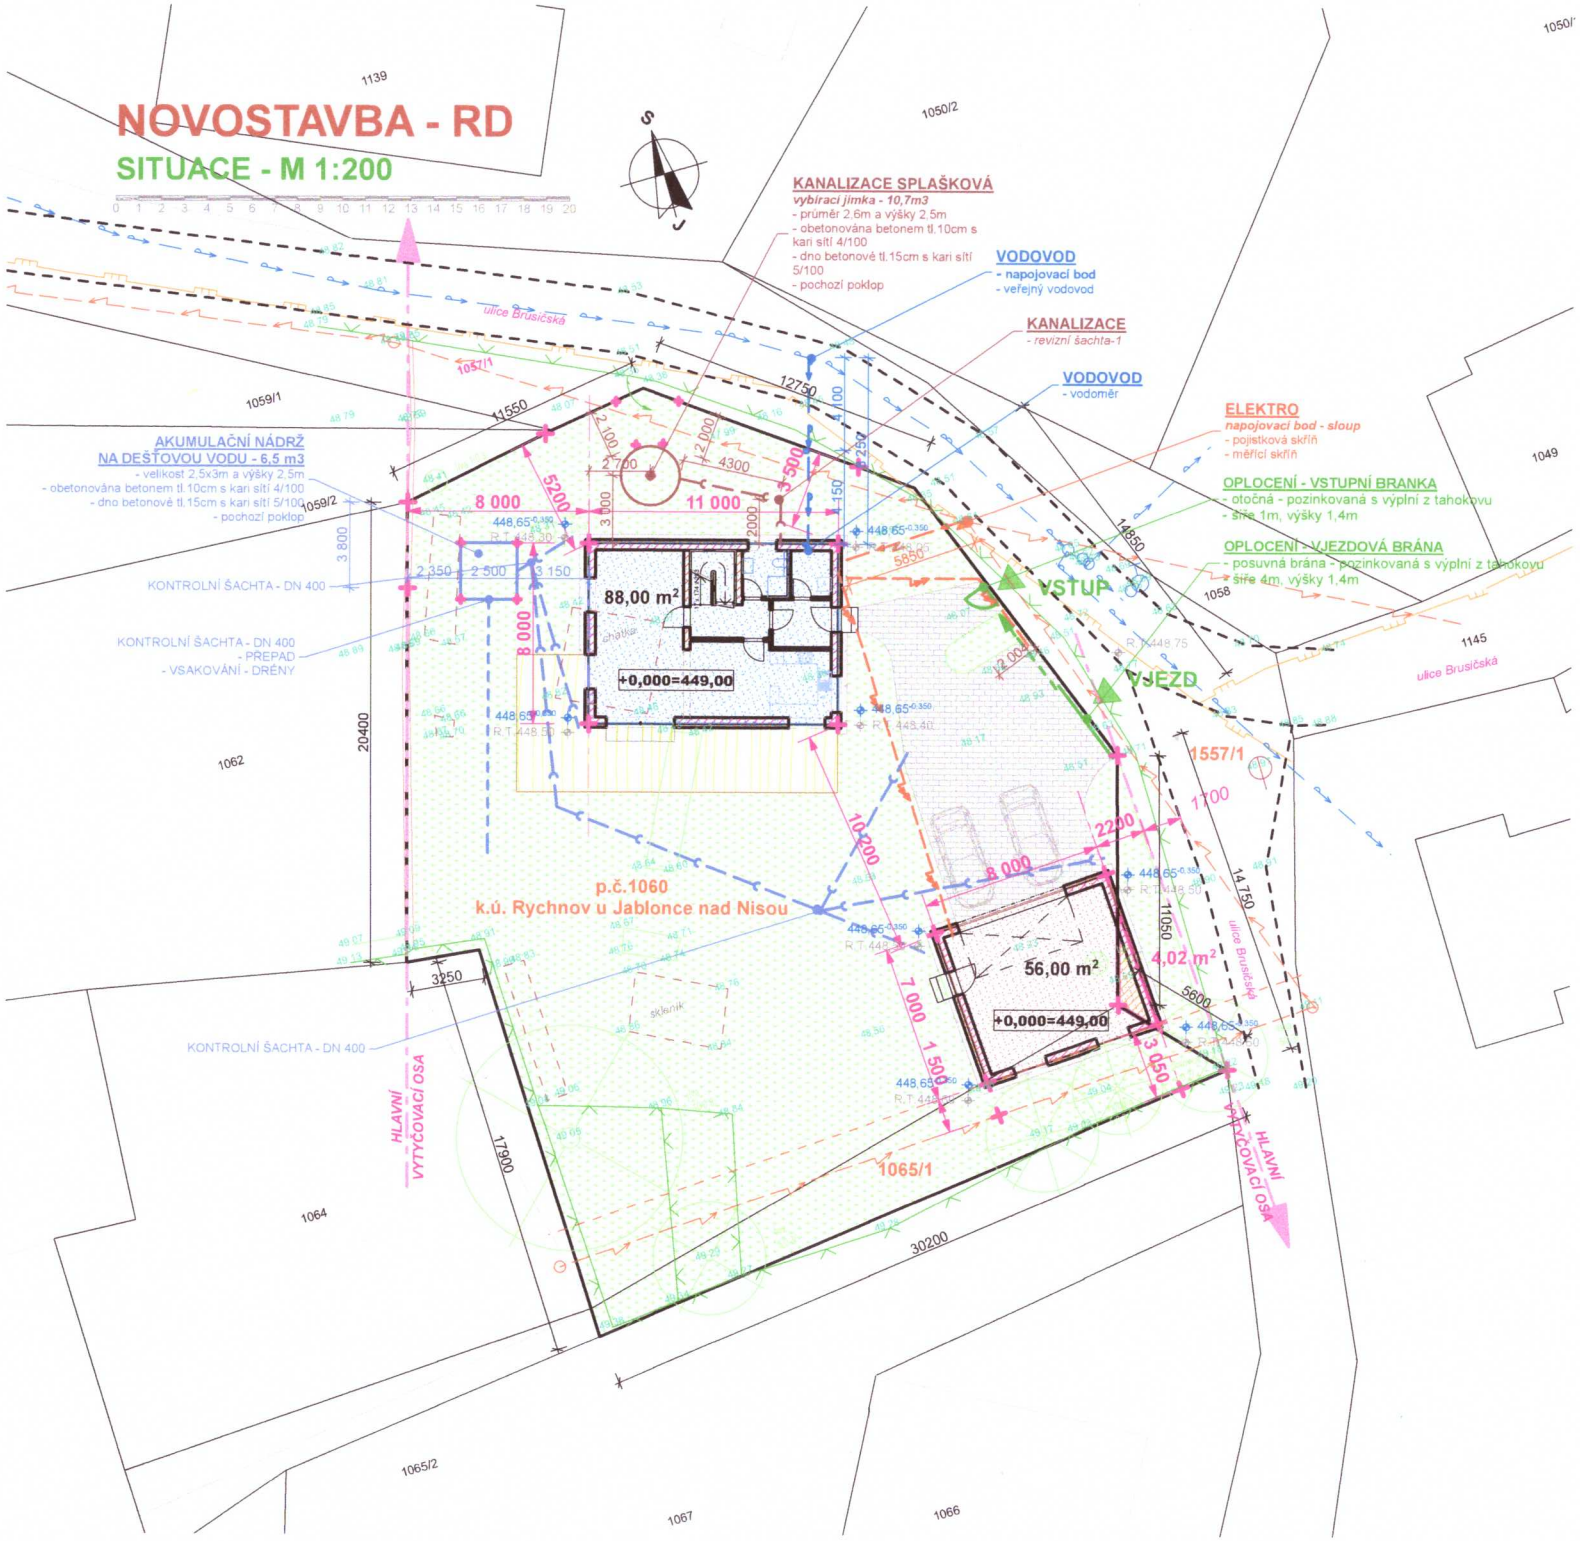
SITUACE - M 1:200