

Rychnov u Jbce n.N., Truhlářská, U Potůčku - rek kanalizace a vodovodu


Návrh dopravního značení:

1. úsek:

- úplná uzavírka (U Potůčku) - schéma B/15
- částečná uzavírka (napojení vodovodu v Občanské ulici) - schéma B/2

2. úsek:

- úplná uzavírka (Truhlářská) - schéma B/15
 - částečná uzavírka (napojení vodovodu v Nádražní ulici) - schéma B/2
- stavba bude prováděna po stavebních úsecích délky max 50 m.
 - občané dotčených kom budou průběžně informováni o dopavních omezeních.
 - prováděný úsek bude uzavřen, s možností příjezdu z obou stran pro dopr. obsluhu, majitele okolních nemovit a IZS.
 - objízdné trasy není nutné řešit, jedná se o bytovou zástavbu přístupnou po okolních komunikacích.

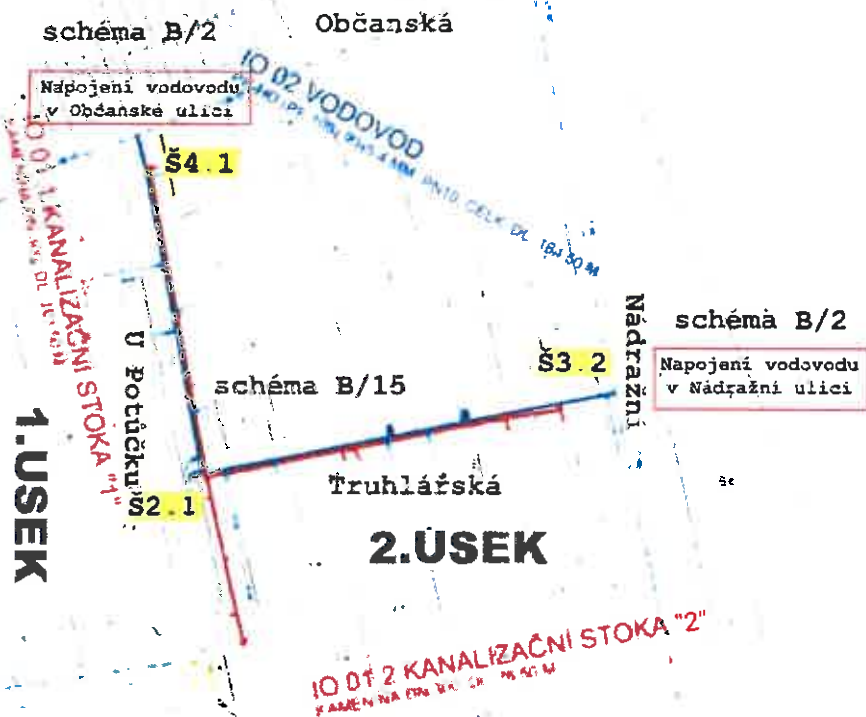

Průloha č. 1 k SJ.
dle § 27/z. č. 13/1997 Sb.
Průloha č. 1 k SJ.
dle § 77/z. č. 361/2000 Sb.
126


Harmonogram stavby - postup prací:

1. úsek: U Potůčku - od Š1.1 po napojení vodovodu v Občanské ulici
2. úsek: Truhlářská - od napojení vodovodu v Nádražní ulici po Š2.1
3. Obnova povrchu komunikací

Termín realizace:

Zahájení: 02.07.2018


Ukončení max: 31.10.2018

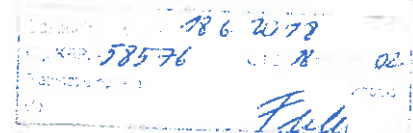

Uzavírka bude koordinována s investiční akcí města Rychnov u Jbce nad Nisou na obnovu povrchu dotčených komunikací.

Schéma B/2

Standardní pracovní místo na pozemní komunikaci s malým dopravním zatížením. Zúžení vozovky na jeden jízdní pruh.

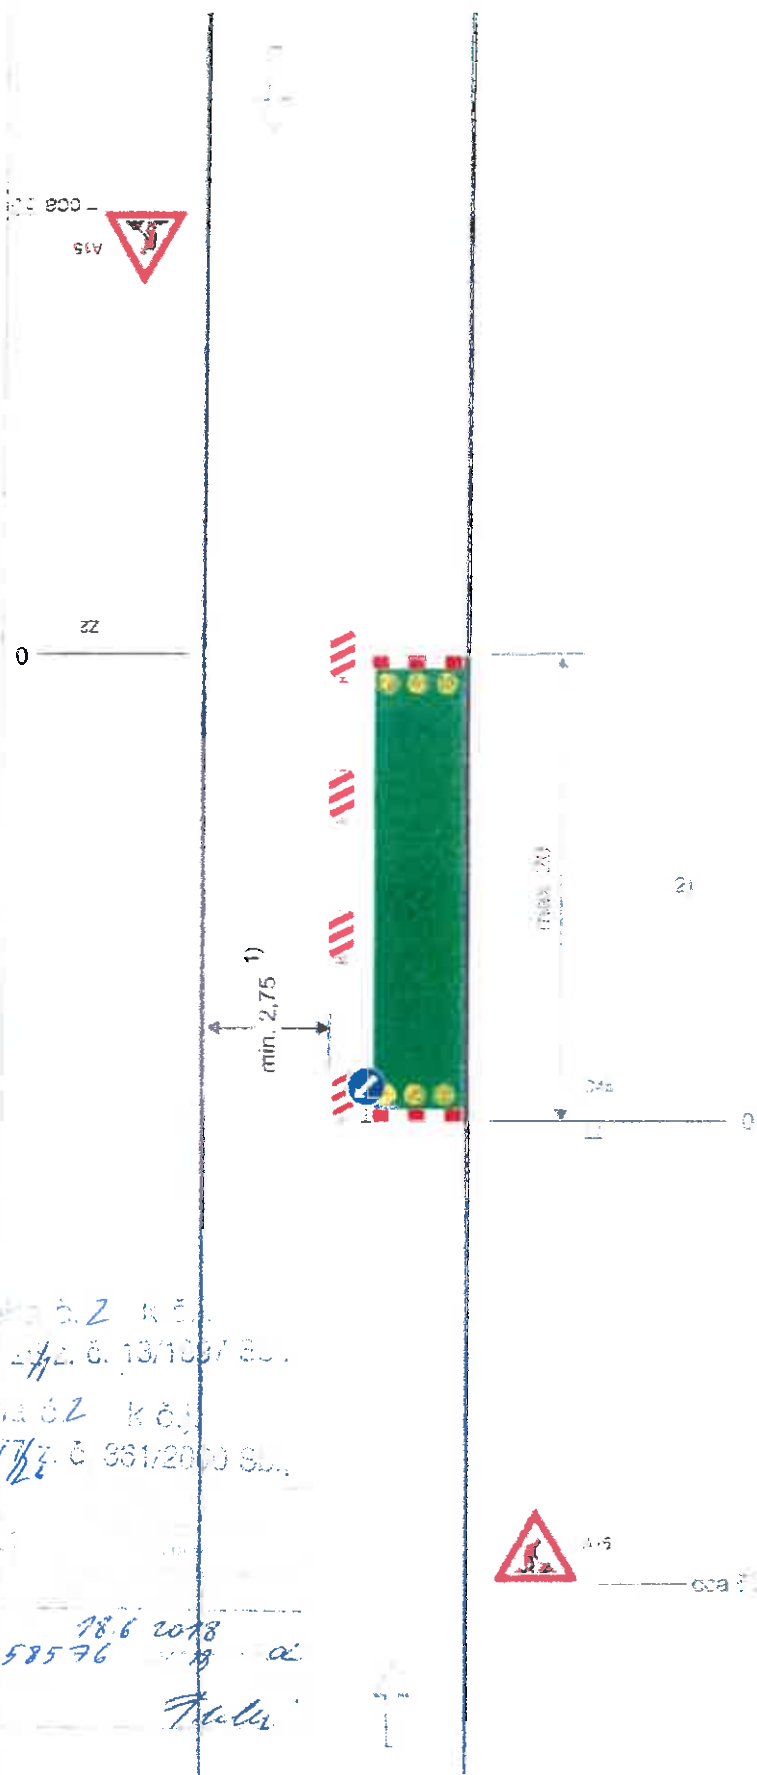

příčná uzavěra zabranou
minimálně 3 vystražna světla typu 1

podešná uzavěra oboustrannými směrovacími
deskami
odstup max. 10m

podélná uzavěra zábradlí na straně chodníku,
stezky pro cyklisty

příčná uzavěra zabranou
minimálně 3 vystražna světla typu 1

1) může být ve výjimečných případech menší
(viz kap. 6 / 2.

2) užití dopravních značek a dopravních zařízení
v případě souběžných parkovacích pruhů,
chodníků nebo stezek pro cyklisty podle
schémat B/16 až B/20



A.15

cca


vzdálenosti v metrech

Průběh č. 2 k č.
dle § 172, č. 13/1097 Sb.
Průběh č. 2 k č.
dle § 172, č. 351/2000 Sb.

18.6.2018
58576
Tulky

Schéma B/15

Standardní pracovní místo. Uzavírka o-
zemní komunikace s objížďkou.

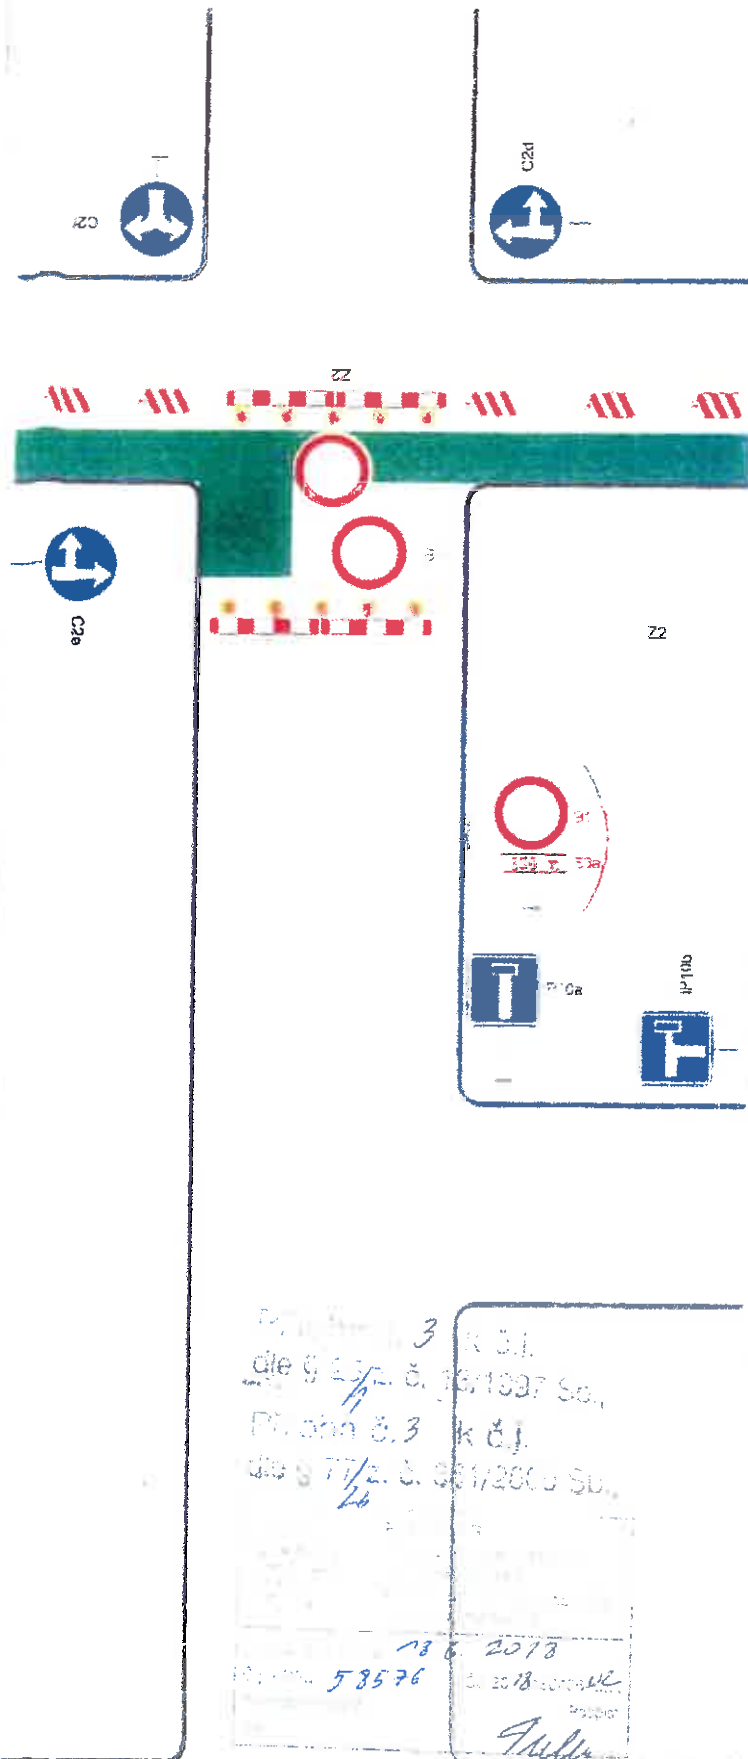

Podélná uzavěra oboustrannými směrovacími deskami

odstup max. 10 m

průčné uzavěry / vlny při pracovním místě zapra-
ham.

minimálně 5 vyzrazných světel tyčů *

užití značky B 1 s dodatekovou tabulkou B 3a
v případě potřeby vyznačit izolaci k začátku
uzavírky (např. při větší vzdálenosti k pracovní
místu)

Pozn. = v případě vyznačení podélné uzavěry
umístění značek C 13 a z 13 = 25 m od místa
odmírek

vzdálenosti v metrech