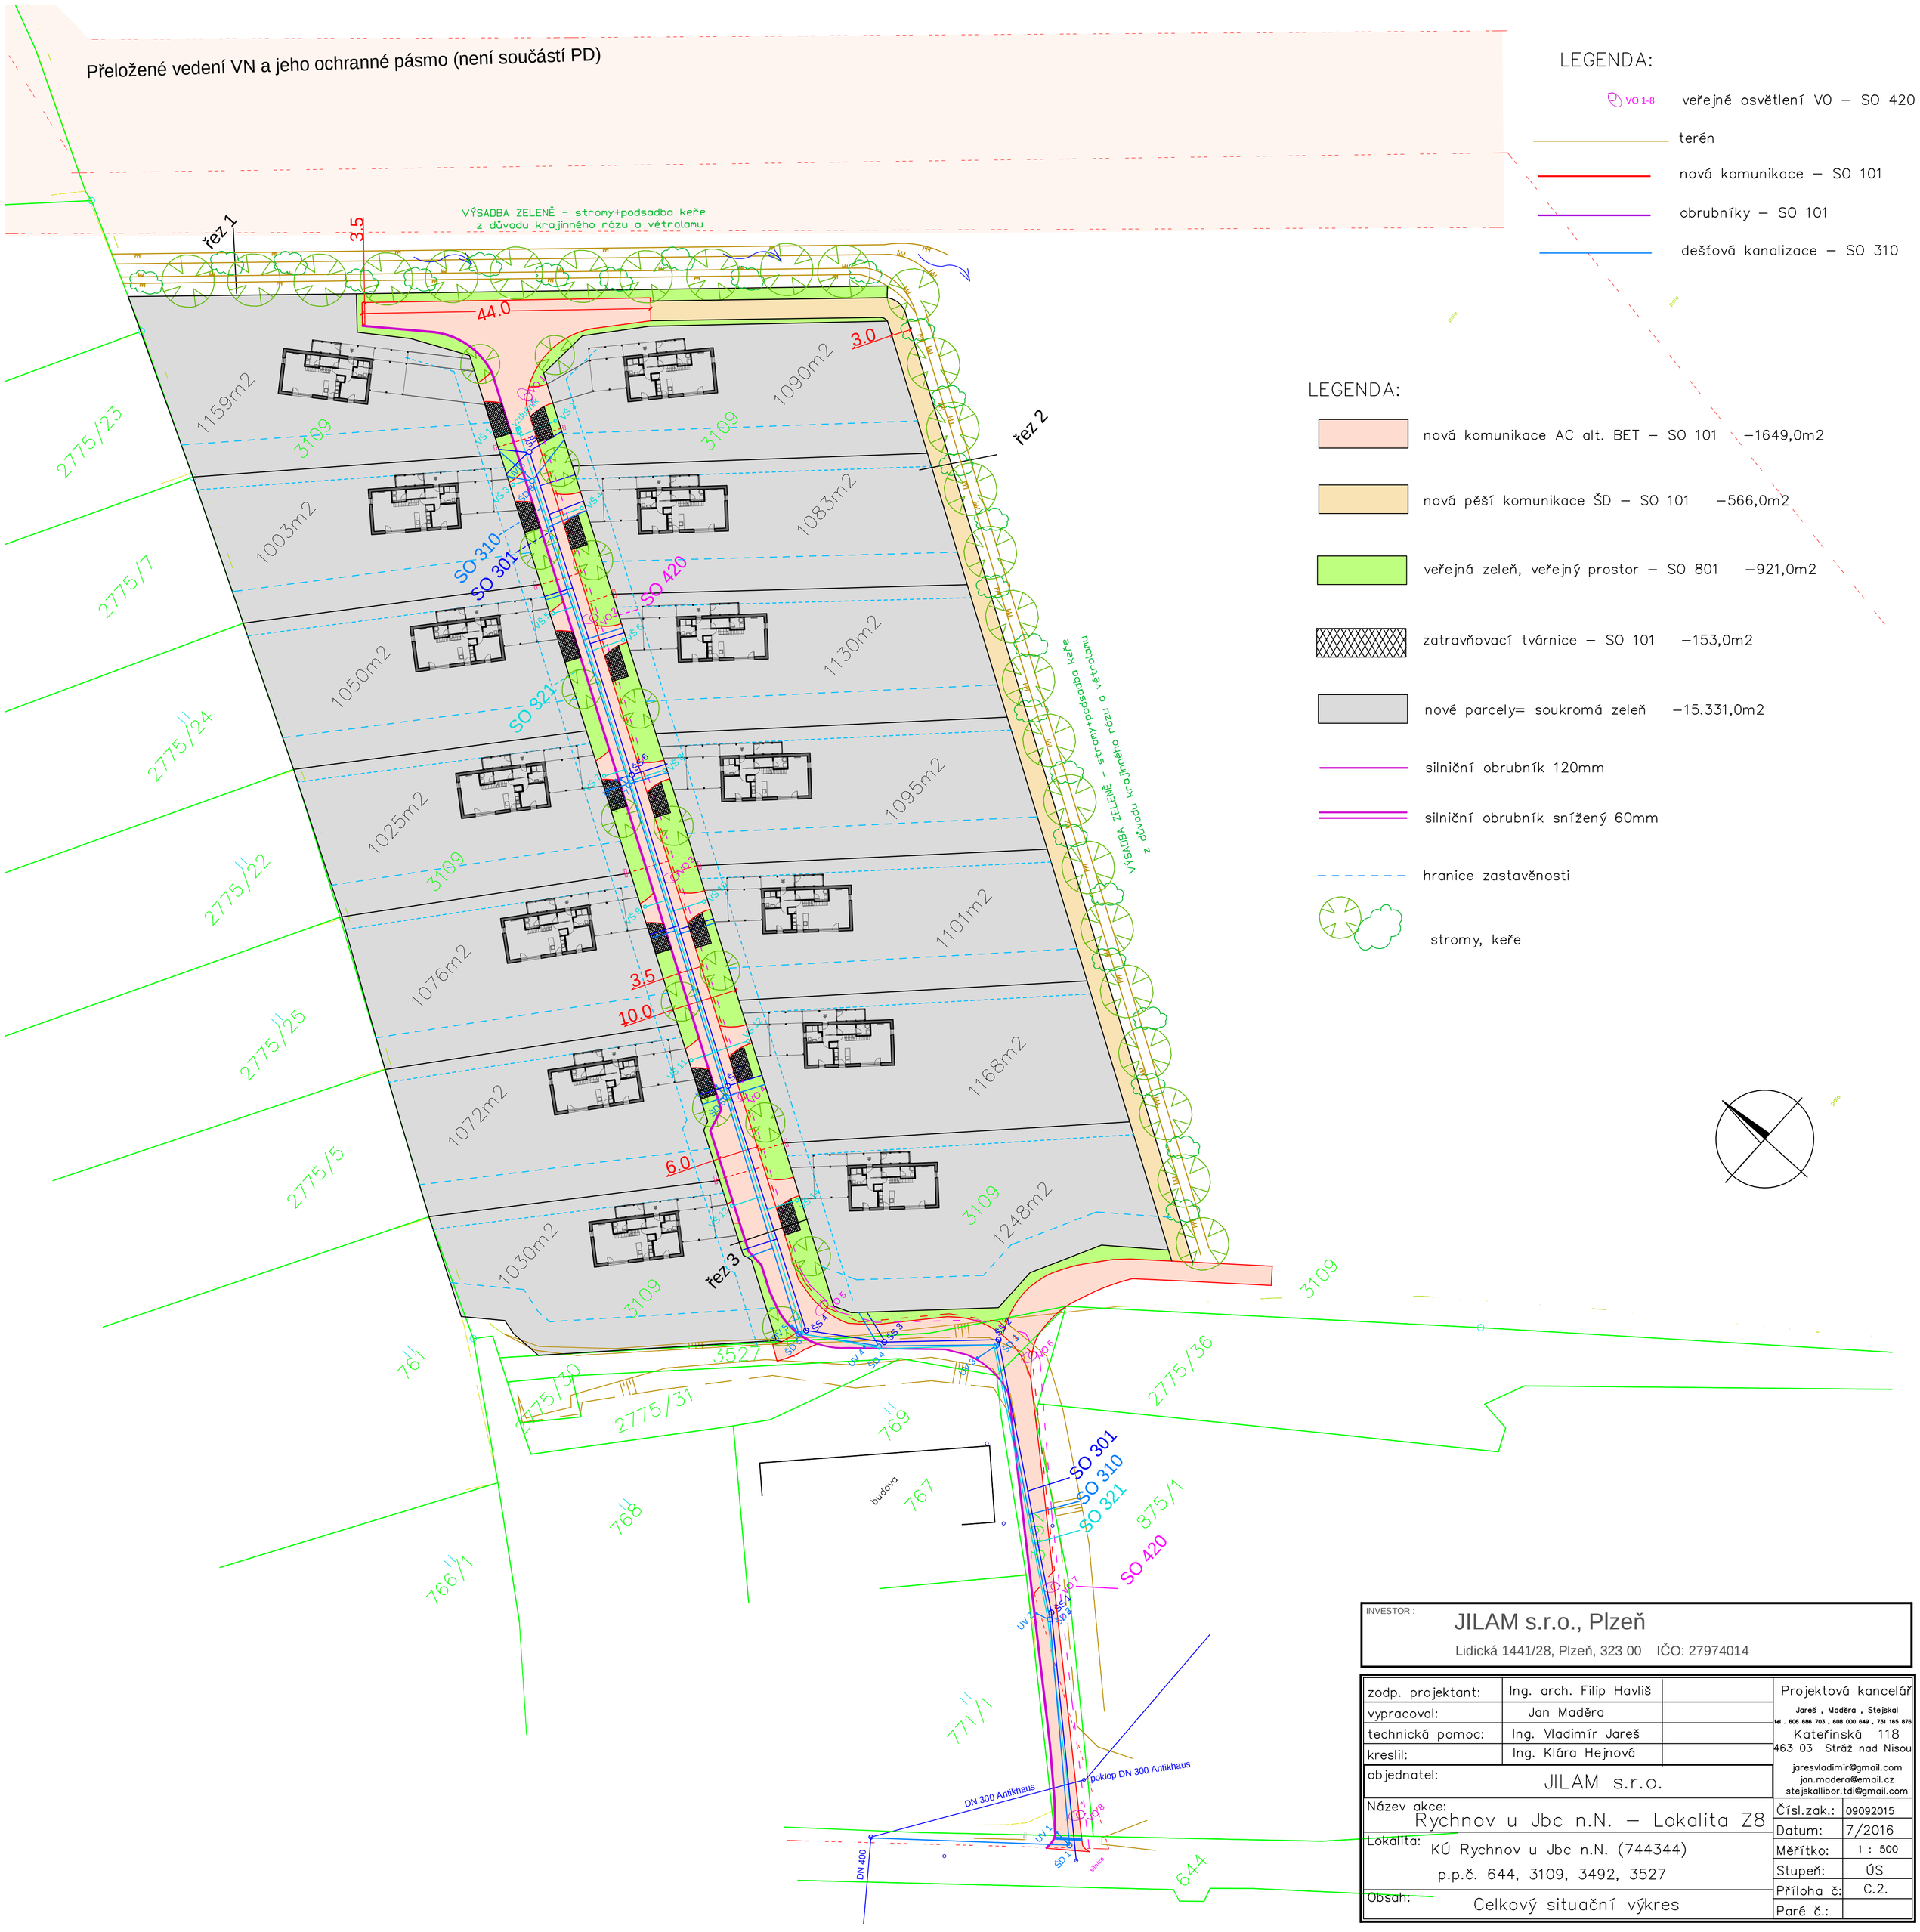

INVESTOR :

JILAM s.r.o., Plzeň

Lidická 1441/28, Plzeň, 323 00 IČO: 27974014

zodp. projektant:	Ing. arch. Filip Havliš	
vypracoval:	Jan Maděra	
technická pomoc:	Ing. Vladimír Jareš	
kreslil:	Ing. Klára Hejnová	
objednatel:	JILAM s.r.o.	
Název akce:	Rychnov u Jbc n.N. – Lokalita Z8	
Lokalita:	KÚ Rychnov u Jbc n.N. (744344) p.p.č. 644, 3109, 3492, 3527	
Obsah:	Celkový situační výkres	

Projektová kancelář
Jareš , Maděra , Stejskal
tel . 606 686 703 , 608 000 649 , 731 165 876
Kateřinská 118
463 03 Stráž nad Nisou
jaresvladimir@gmail.com
jan.madera@email.cz
stejskallibor.tdi@gmail.com

Čísl.zak.:	09092015
Datum:	7/2016
Měřítko:	1 : 500
Stupeň:	ÚS
Příloha č:	C.2.
Paré č.:	