


LEGENDA:

- NN – (realizace ČEZ)
- veřejné osvětlení VO – SO 420
- vodovod DN80PE, přípojka DN32 – SO 321
- dešťová kanalizace – SO 310
- kanalizace splašková DN300 SN8PVC, přípojka DN200 SN8PVC – SO 301
- terén
- Katastr
- nová komunikace – SO 101
- obrubníky – SO 101
- hranice zastavěnosti

Rozhodující výměry

lokality Z8 - Rychnov u Jablonce nad Nisou

Název	typ	množství
VODOVOD	DN80PE	245m
VODOVOD PŘÍPOJKY	DN32	61m
VODOMĚRNÁ ŠACHTA		14ks
VODOVODNÍ UZÁVĚR		14ks
KANALIZACE SPLAŠKOVÁ - HL. ŘAD	DN300 SN8 PVC	250m
KANALIZACE SPLAŠKOVÁ - PŘÍPOJKY	DN200 SN8 PVC	70m
KANALIZAČNÍ ŠACHTA SPLAŠKOVÁ		7ks
KANALIZACE DEŠŤOVÁ - HL. ŘAD	DN300 SN8 PVC	274m
KANALIZACE DEŠŤOVÁ - PŘÍPOJKY	DN200 SN8 PVC	83m
KANALIZAČNÍ ŠACHTA DEŠŤOVÁ		8ks
ULIČNÍ VPUSTI		8ks
VEŘEJNÉ OSVĚTLENÍ/ SVĚTELNÉ BODY		256m/ 8ks

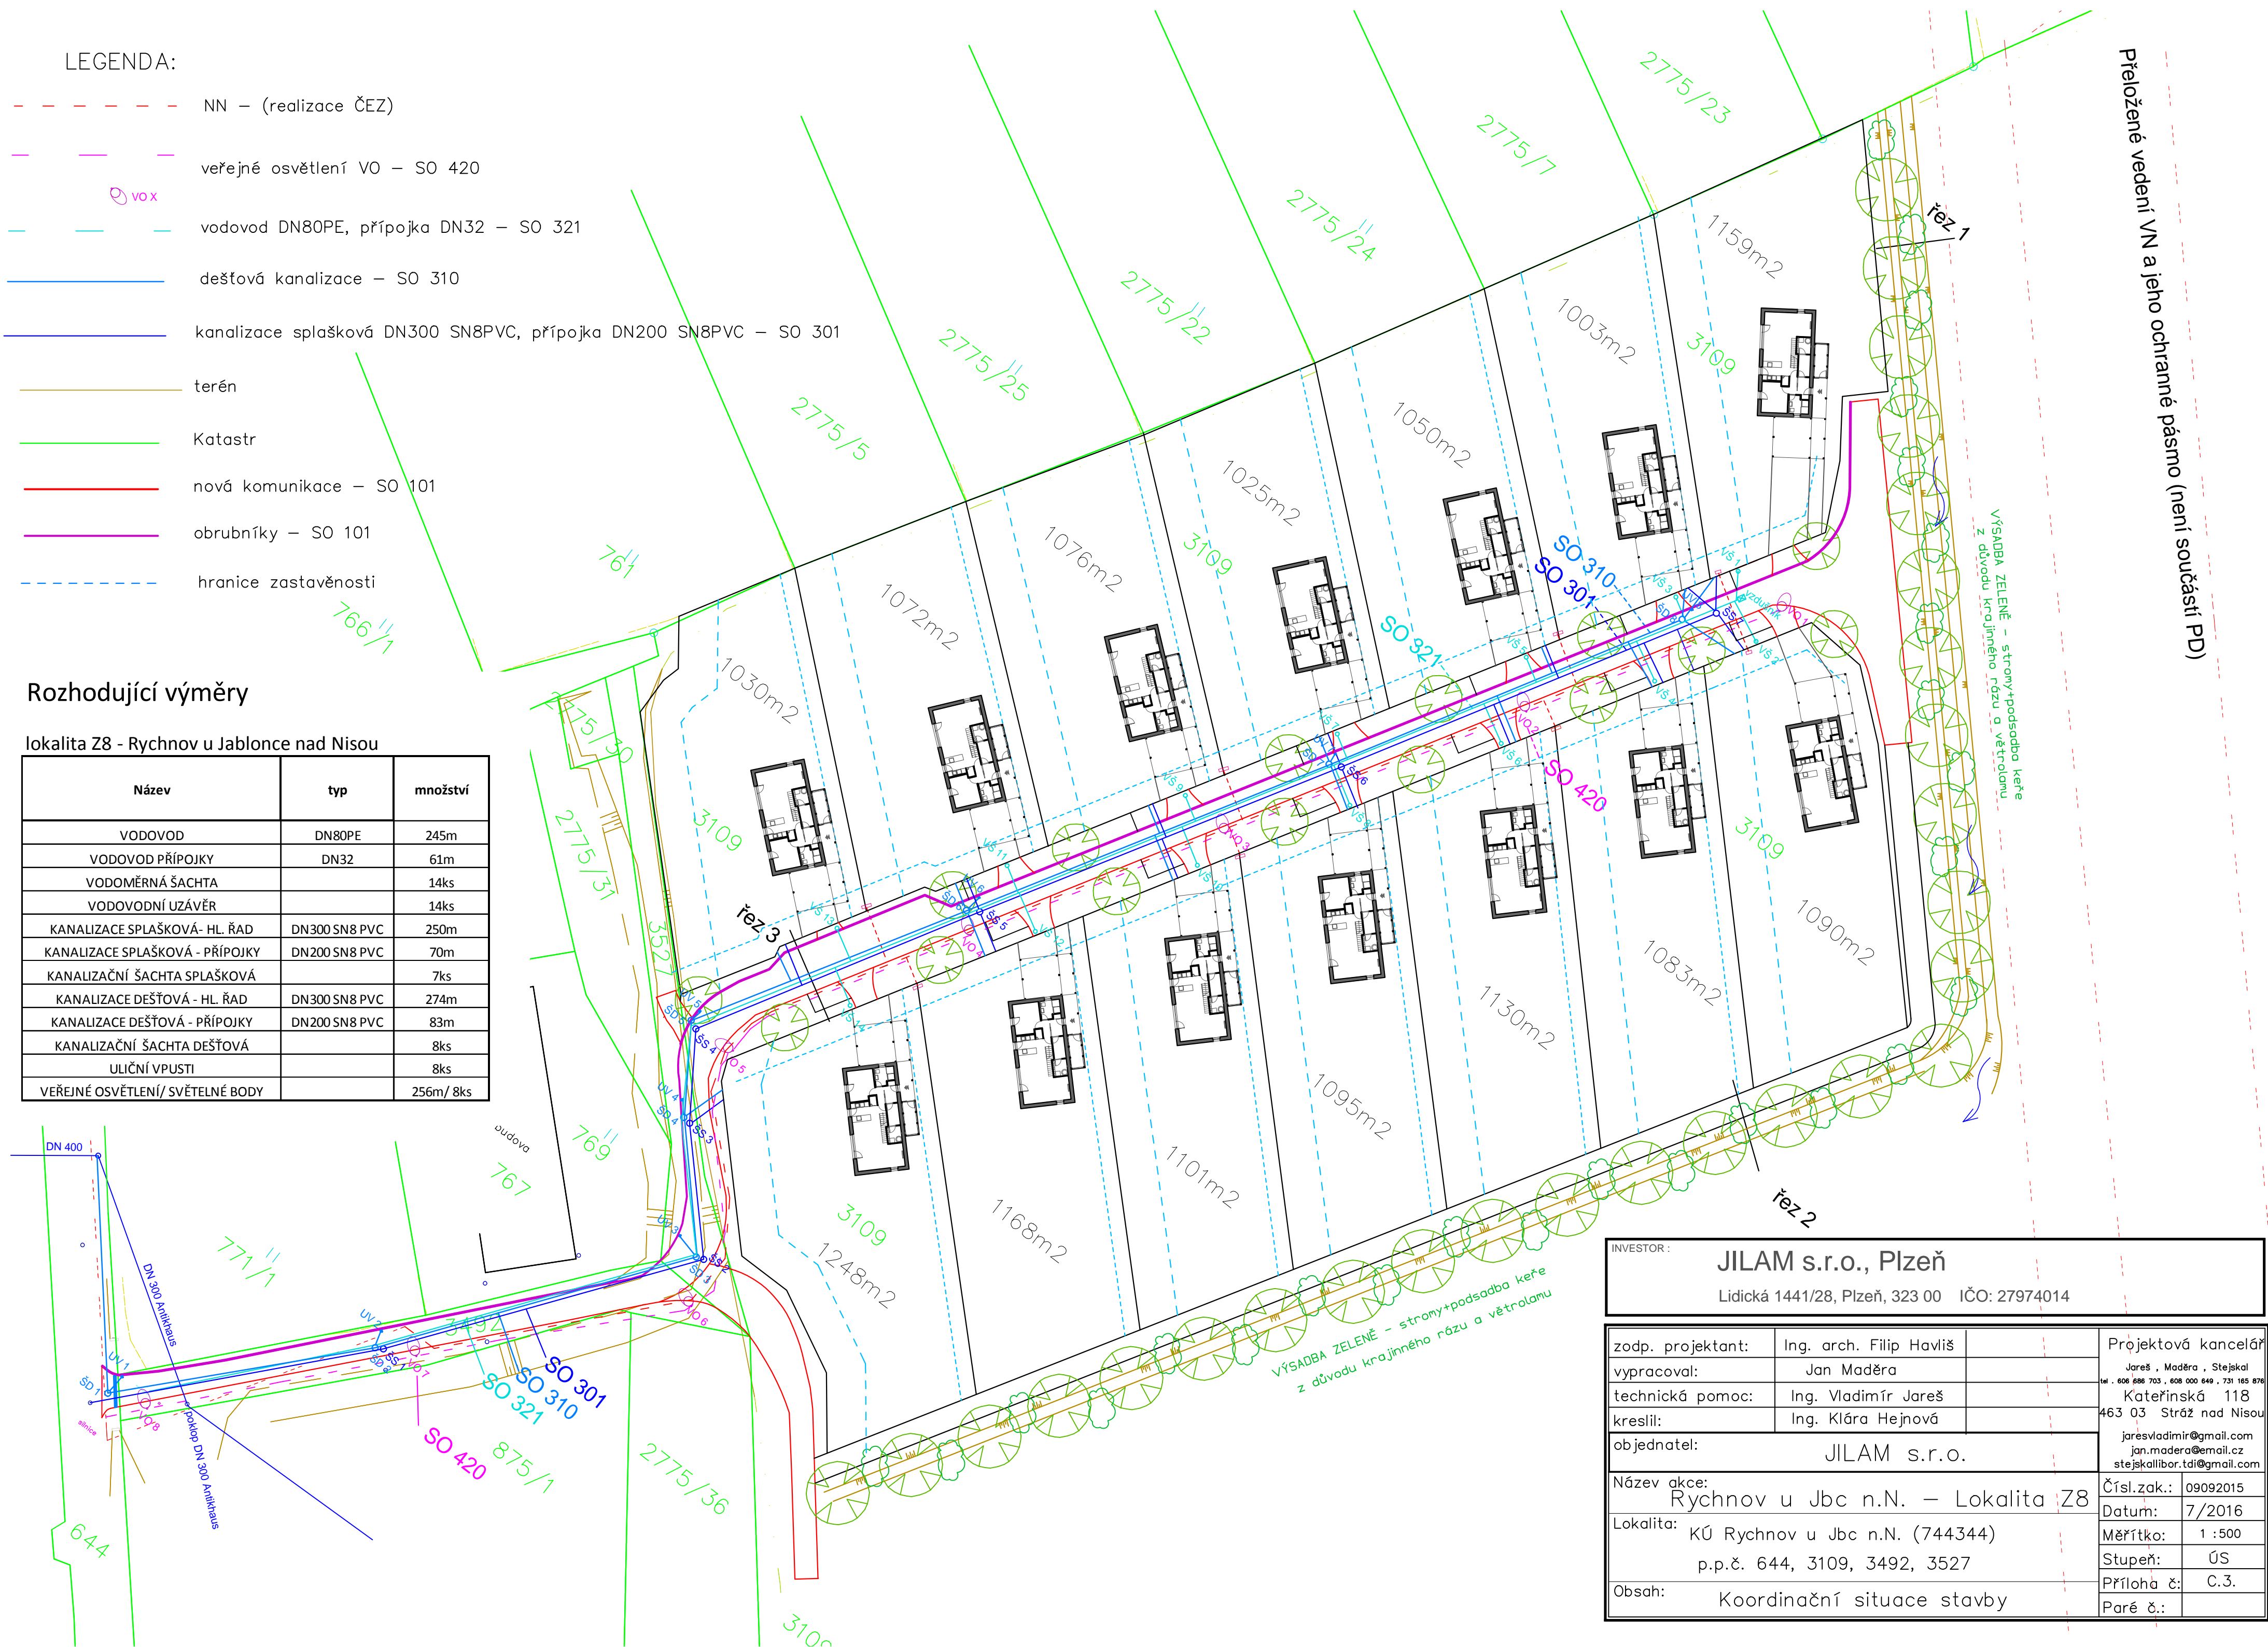

Přeložené vedení VN a jeho ochranné pásmo (není součástí PD)

INVESTOR:		<b>JILAM s.r.o., Plzeň</b>	
		Lidická 1441/28, Plzeň, 323 00 IČO: 27974014	
zodp. projektant:	Ing. arch. Filip Havliš	Projektová kancelář Jareš, Maděra, Stejskal tel. 606 696 703, 608 000 649, 731 165 876 Kateřinská 118 463 03 Stráž nad Nisou jaresvladimir@gmail.com jan.madera@email.cz stejskallibor.tdi@gmail.com	
vypracoval:	Jan Maděra		
technická pomoc:	Ing. Vladimír Jareš	Čísł.zak.:	09092015
kreslil:	Ing. Klára Hejnová	Datum:	7/2016
objednatel:	JILAM s.r.o.	Měřítko:	1 : 500
Název akce:	Rychnov u Jbc n.N. – Lokalita Z8	Stupeň:	ÚS
Lokalita:	KÚ Rychnov u Jbc n.N. (744344) p.p.č. 644, 3109, 3492, 3527	Příloha č.:	C.3.
Obsah:	Koordinální situace stavby	Paré č.:	